


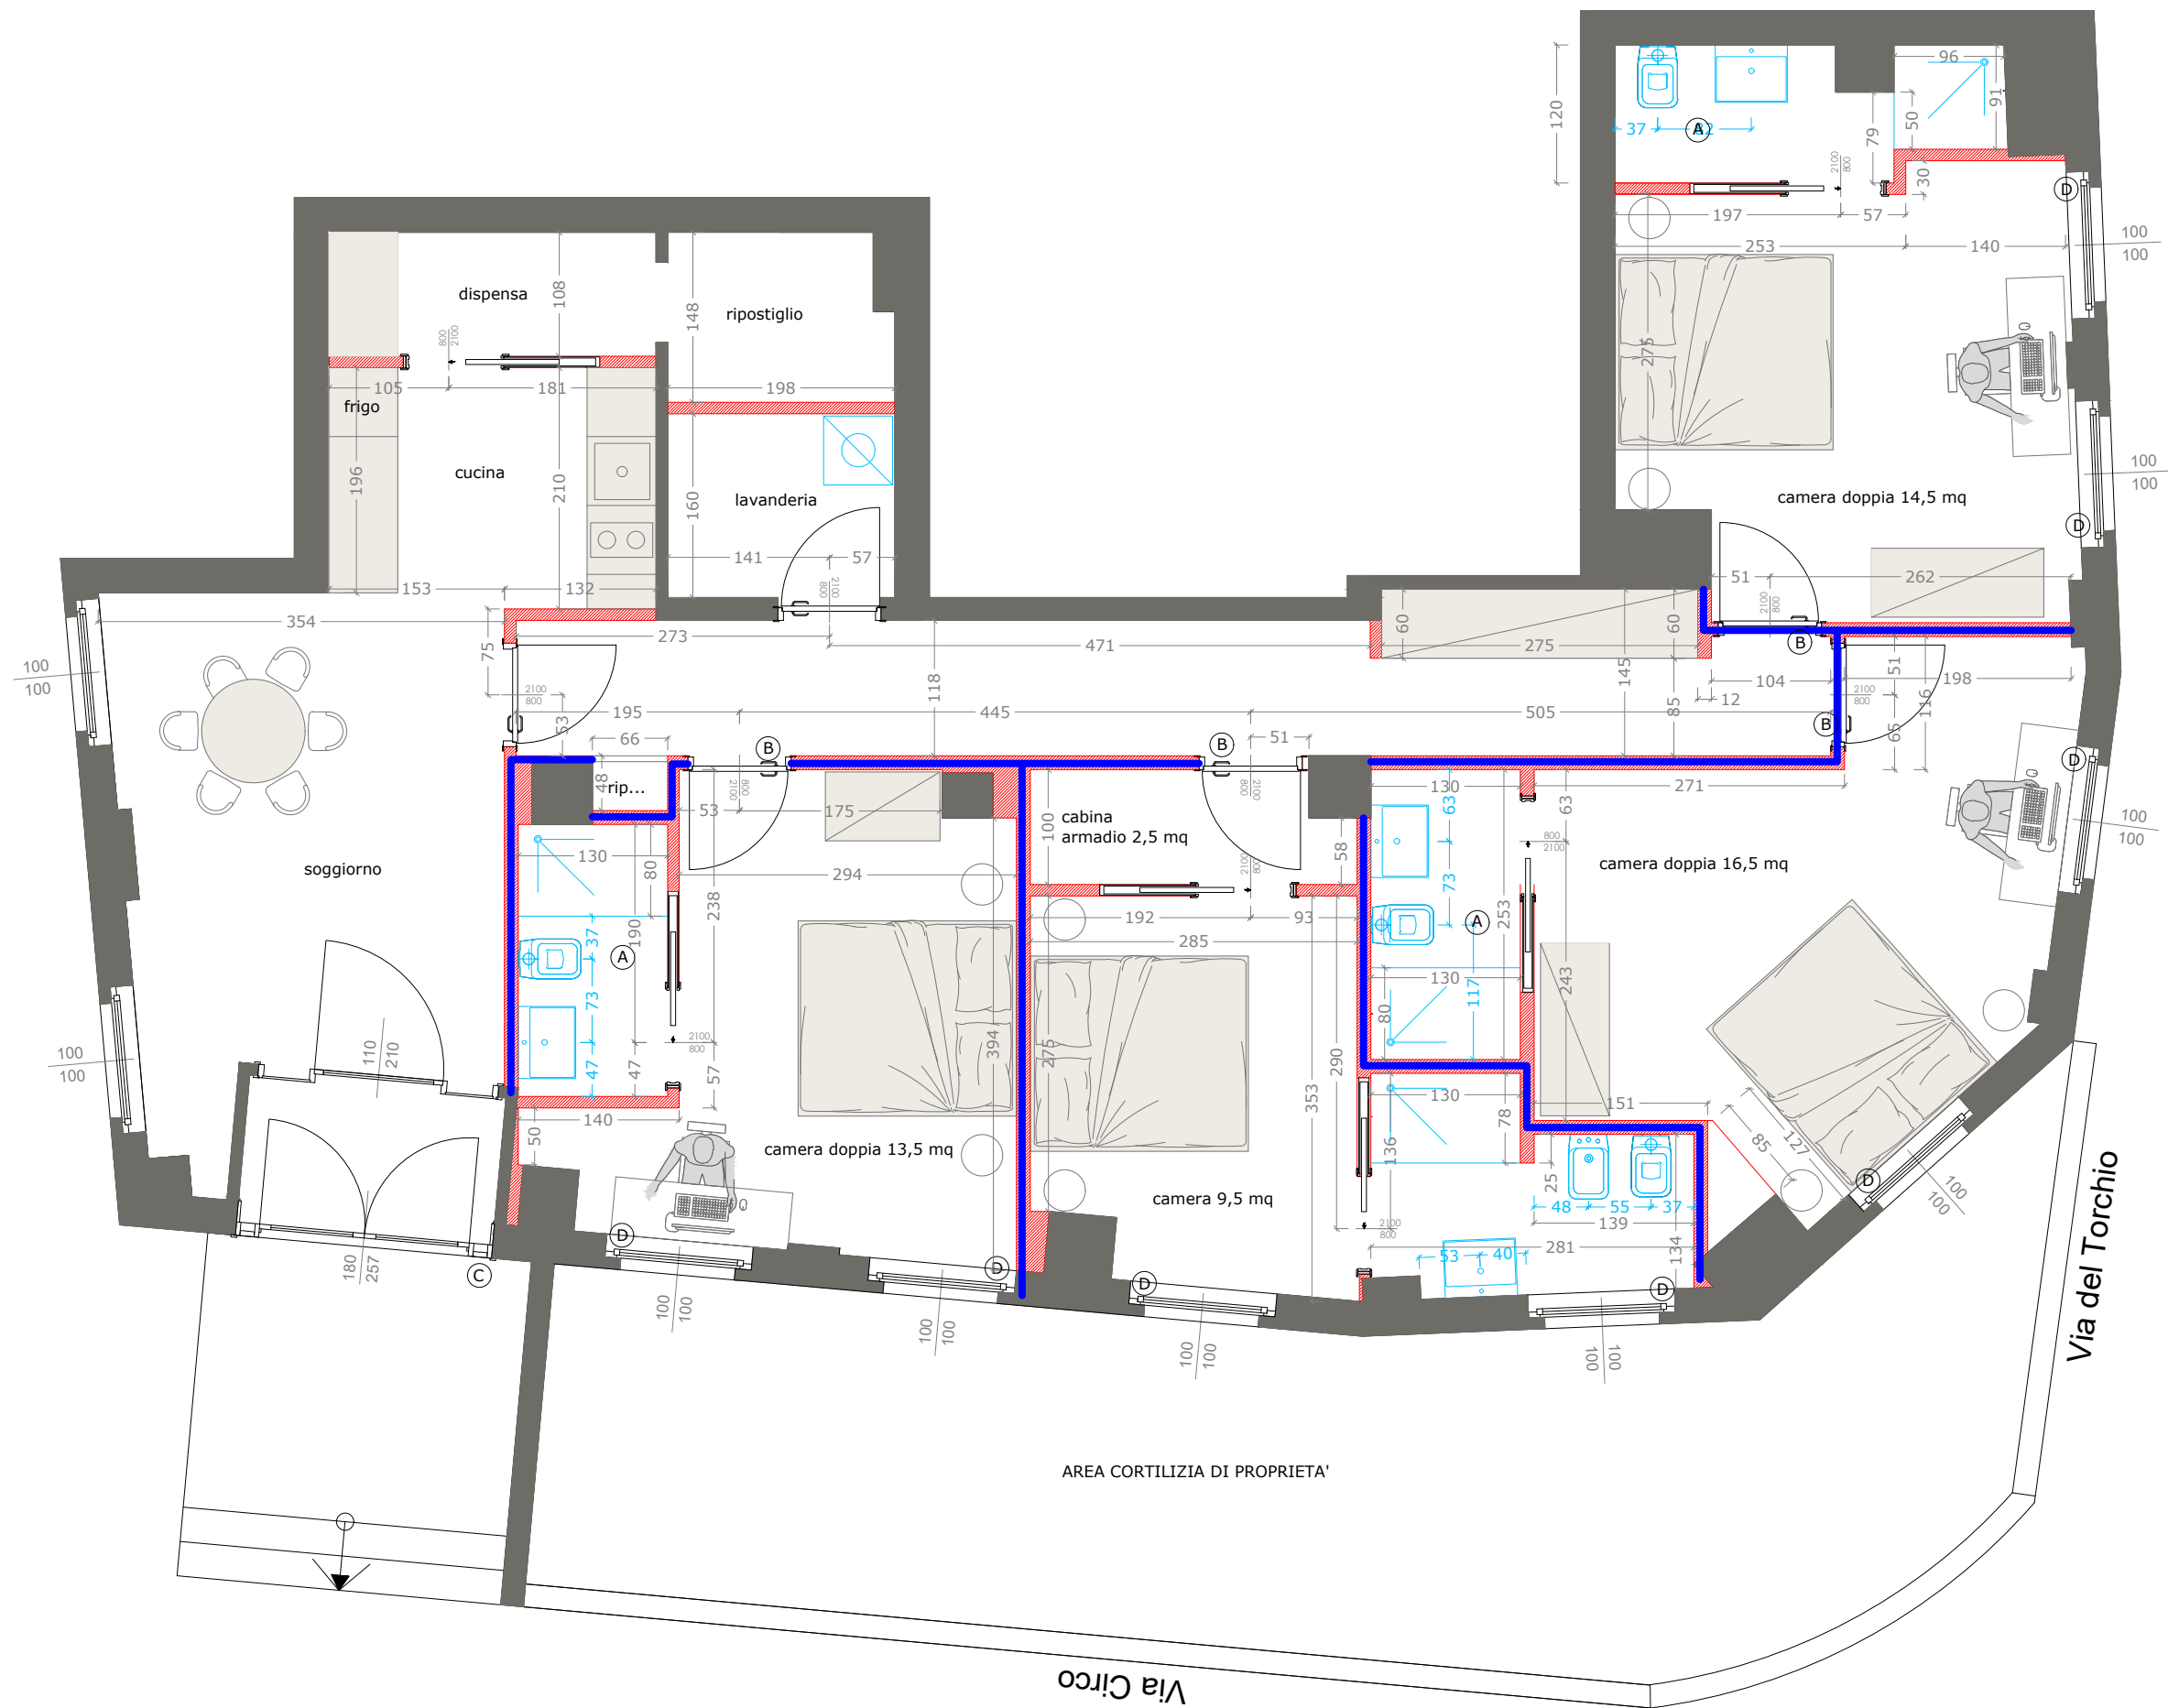

LEGENDA LAVORAZIONI	
A	VERIFICARE SE ESISTONO ESALAZIONI PER AREAZIONE BAGNI CON USCITA AL TETTO, IN CASO CONTRARIO PREVEDERE CASSETTA VALSIR ARIAPUR
B	PREDISPONERE IMPIANTO DI APERTURA PORTE DI ACCESSO ALLO SCARICO SANITARI CON TASTIERA E CODICE
C	PREDISPONERE IMPIANTO DI APERTURA PORTA DI ACCESSO PRINCIPALE CON TASTIERA E CODICE
D	PREDISPONERE PUNTO LUCE PER ELLETTRIFICARE OSCURANTI INTERNI A RULLO COMANDATI CON TELECOMANDO O TASTO PARETE
	SANITARI SCARICO A PAVIMENTO ALLACCIAMENTO LINEA SCARICO AL PIANO CANTINE
	IMPIANTO ARIA CONDIZIONATA A GESTIONE CONDOMINIALE
Progettisti	
Arch. Sergio Catrini Via Mecenate 30, 20138 Milano Cell. +39 346 0949300 mail: sergiocatrini@gmail.com pec: catrini.13544@oamilano.it Iscrizione Ordine Architetti di Milano n.13544	
Arch. Stefano Tacconi via Battistotti Sassi, 13 20133 Milano cell. +39 339 8733946 mail: stefano.tacconi@me.com pec: tacconi.12101@oamilano.it Iscrizione Ordine Architetti di Milano n.12101	
Committente	
Sempione Real Estate Srl Via Palestrina 2 - 20124 Milano sempionerealestate@gmail.com sempionerealestate@pec.it	
Progetto	Unità con Pluricamere
Indirizzo	Via Circo 11, Milano
Elaborato	PROGETTO - Pianta
Variante	
Data 06-10-2022	
Numero tavola	Unica
Scala	☐ 1:100 ☐ 1:50 ☐ 1:20