


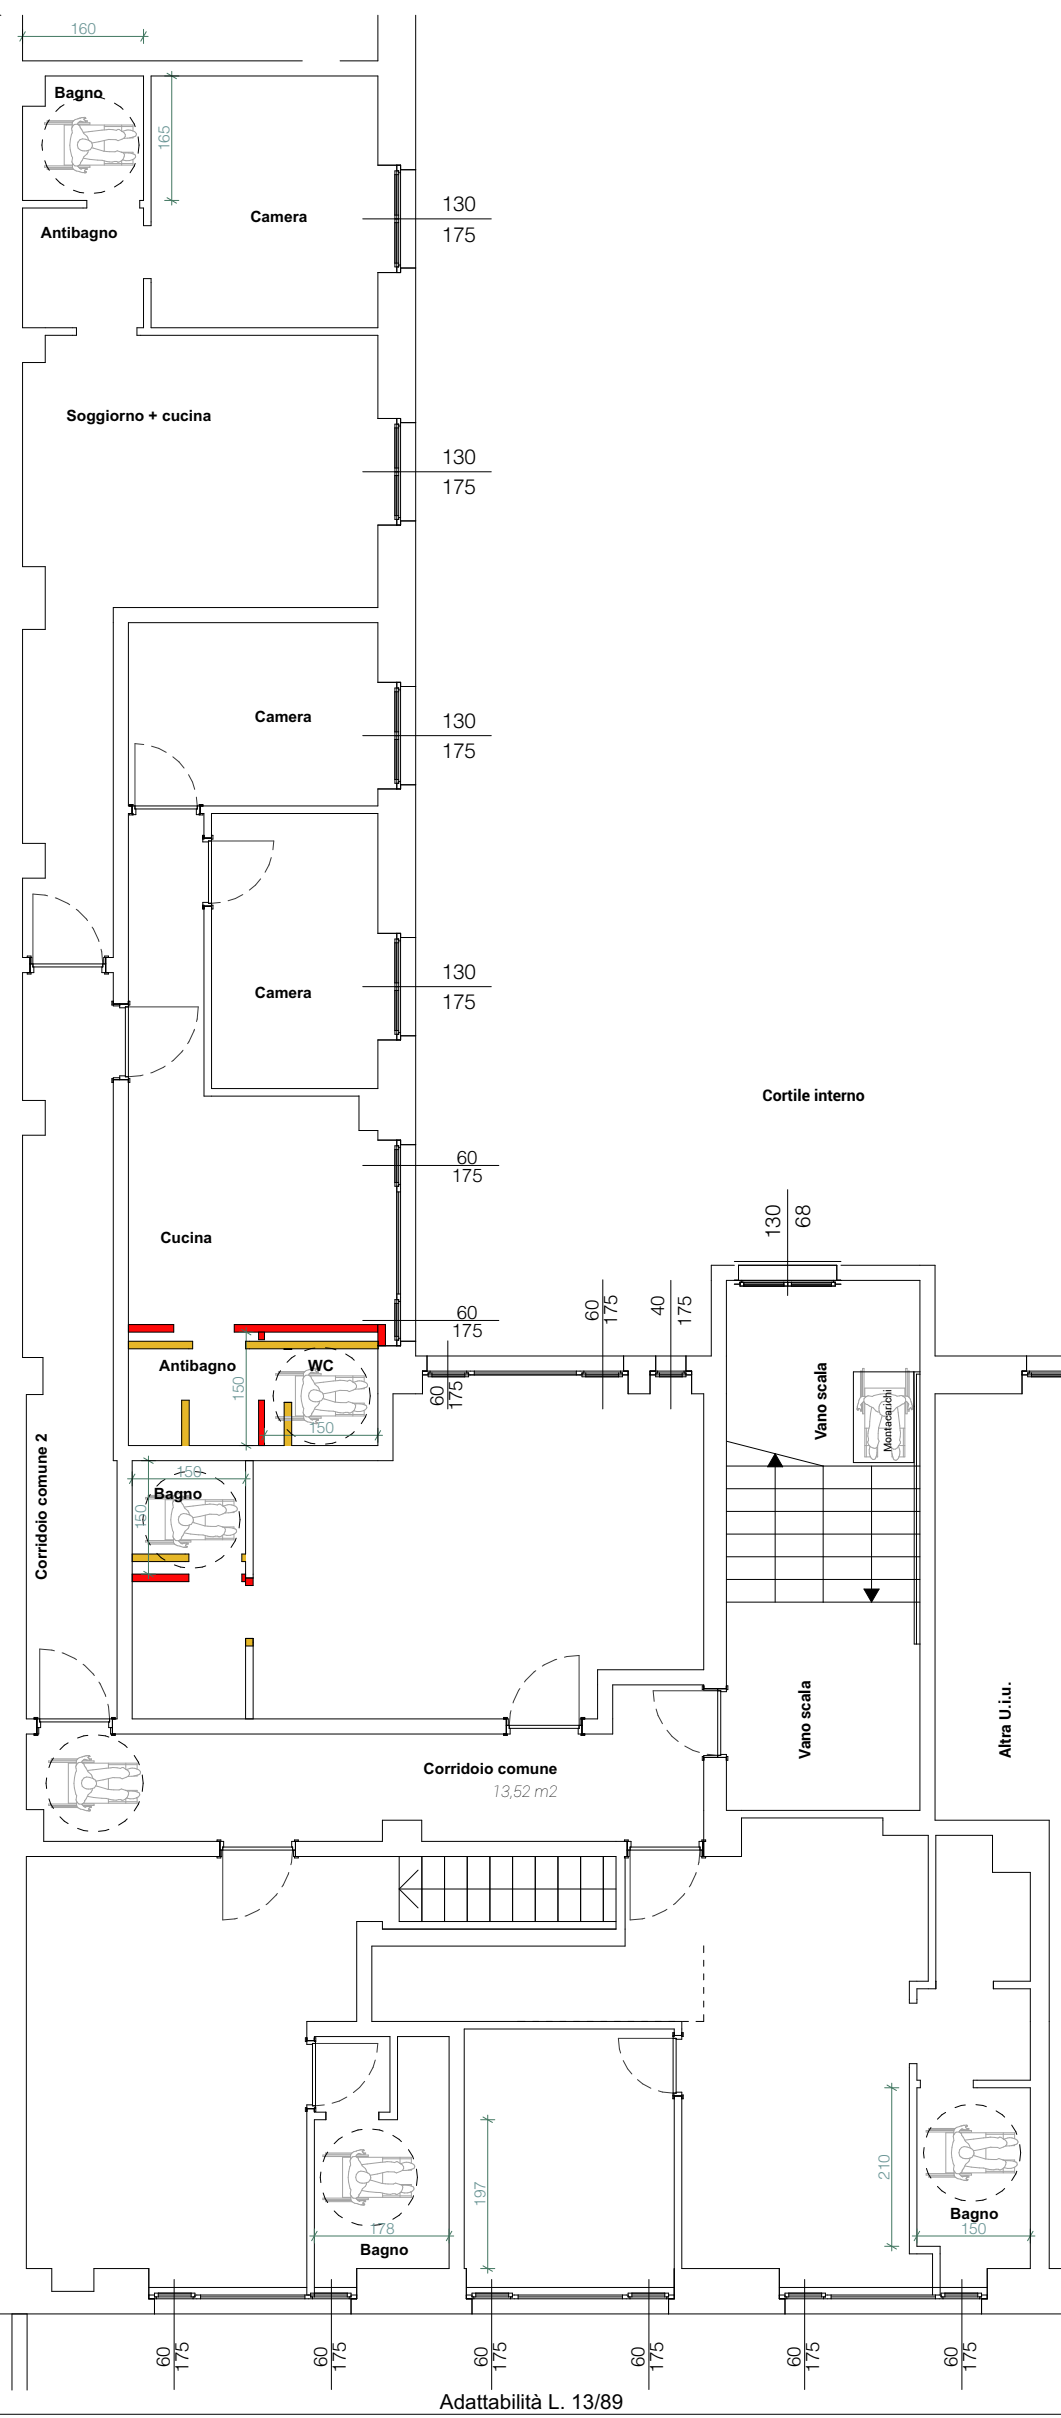
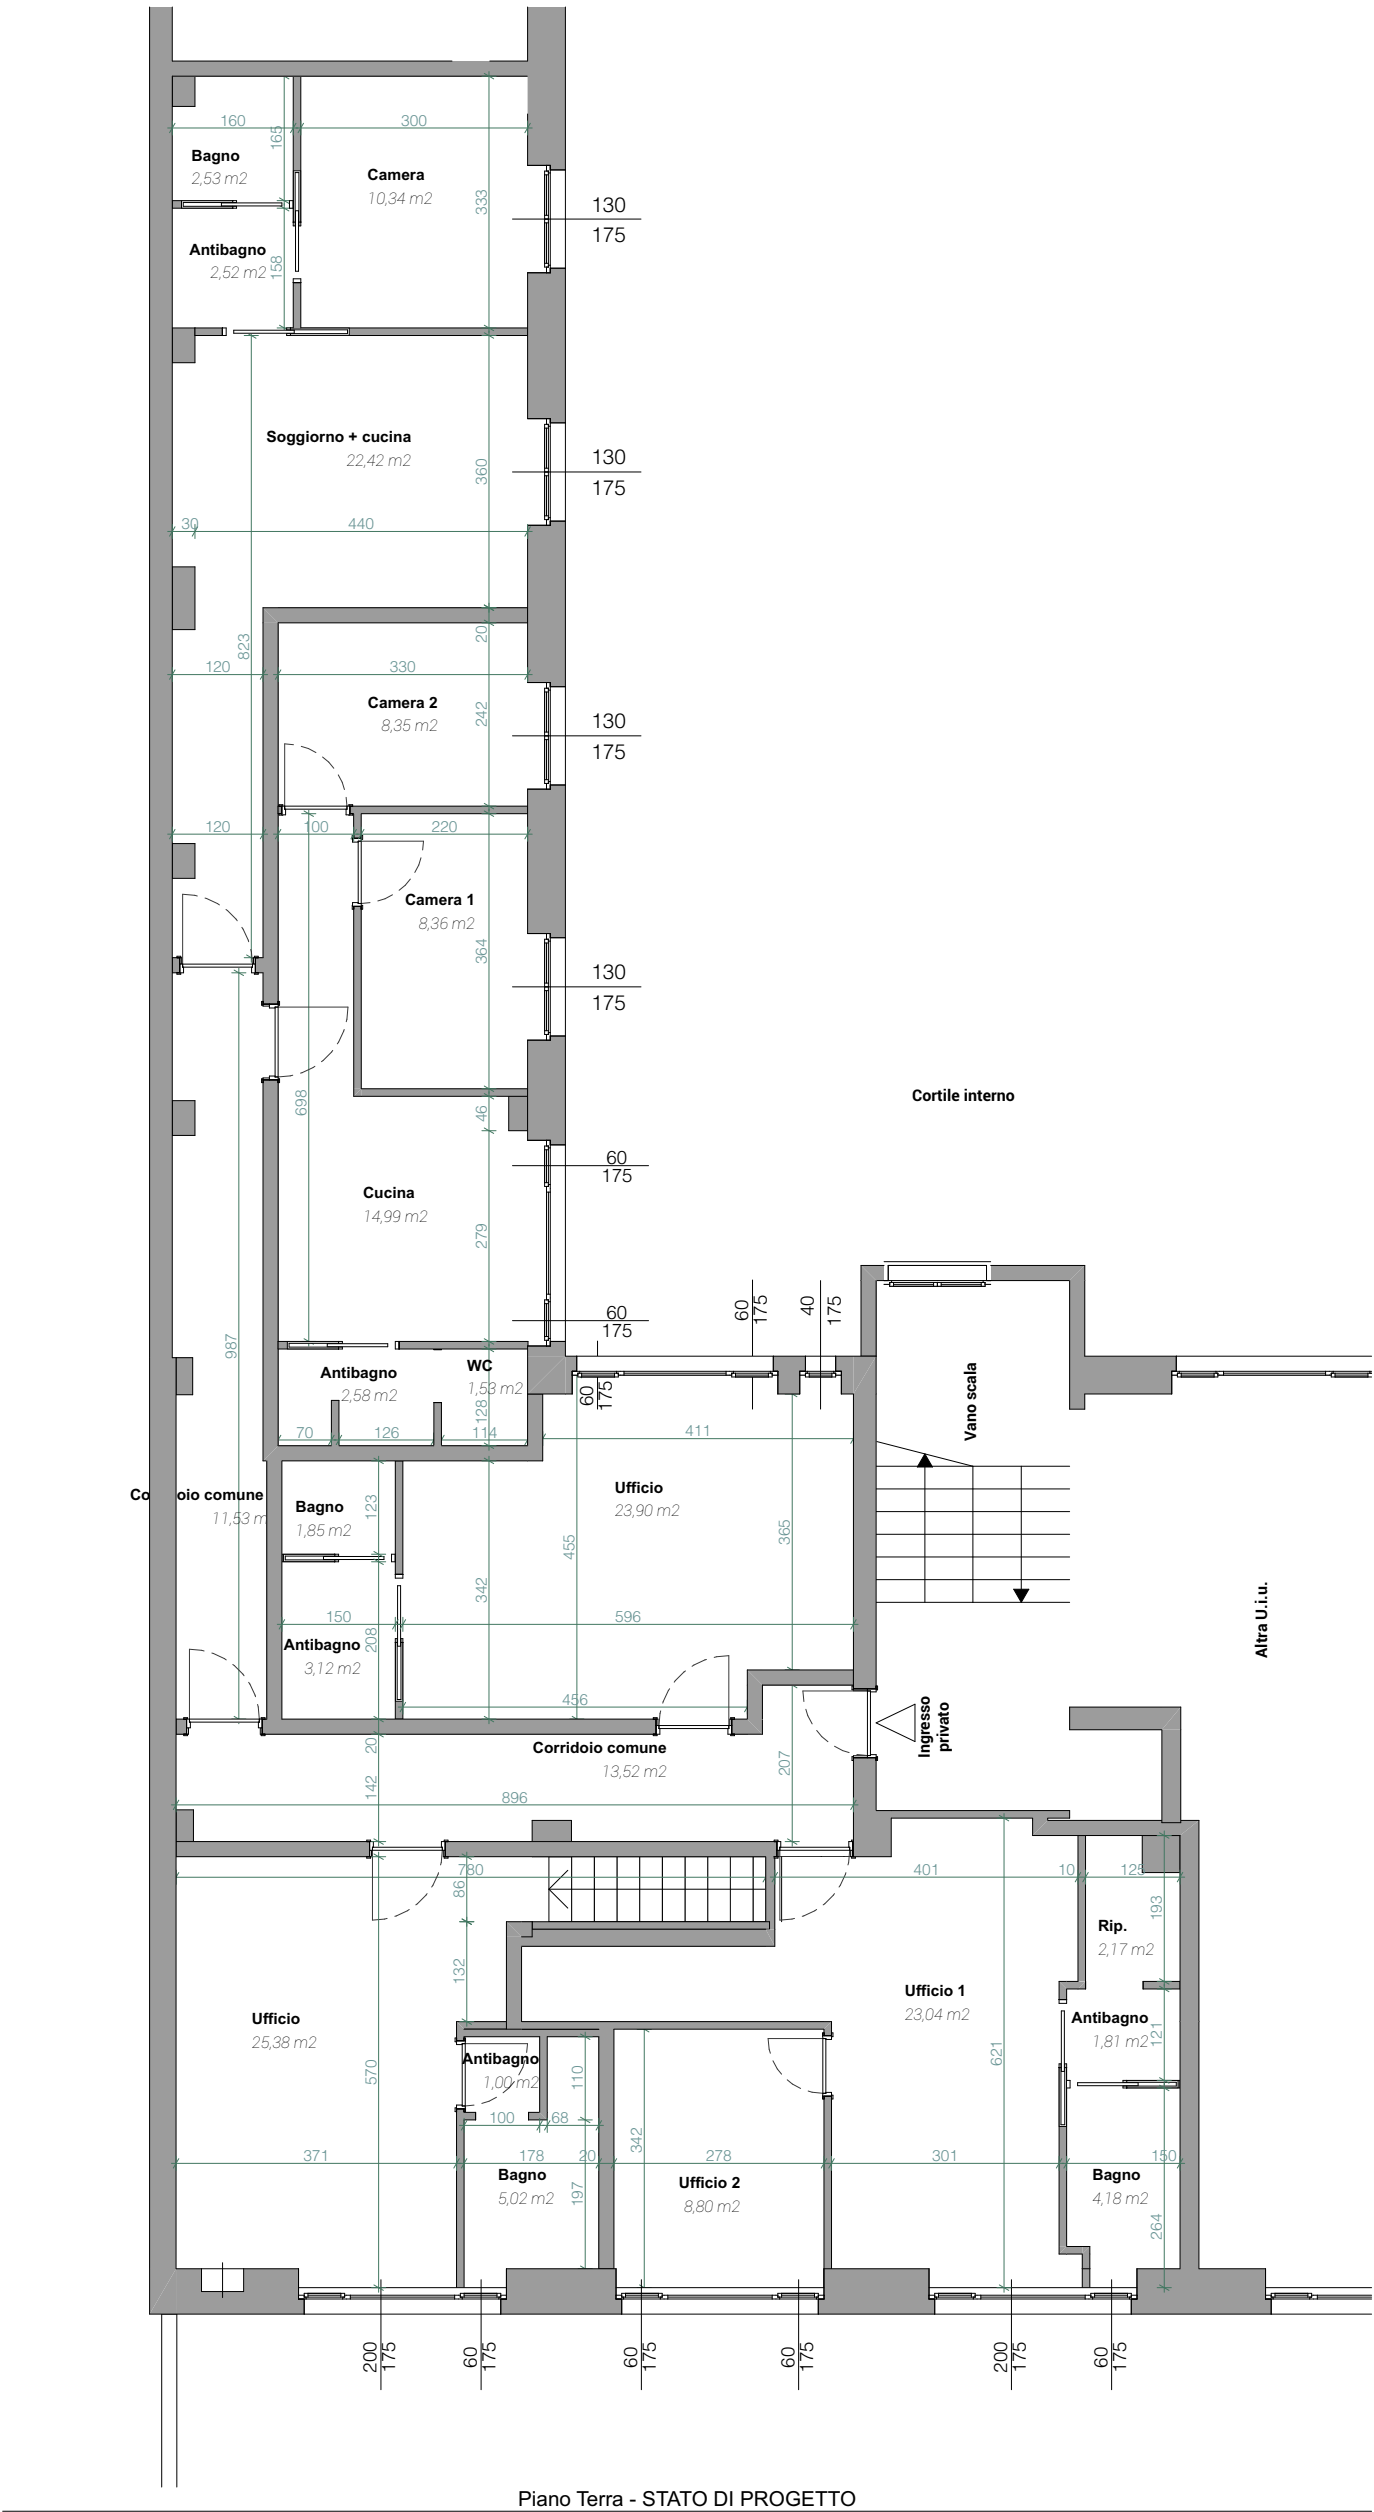
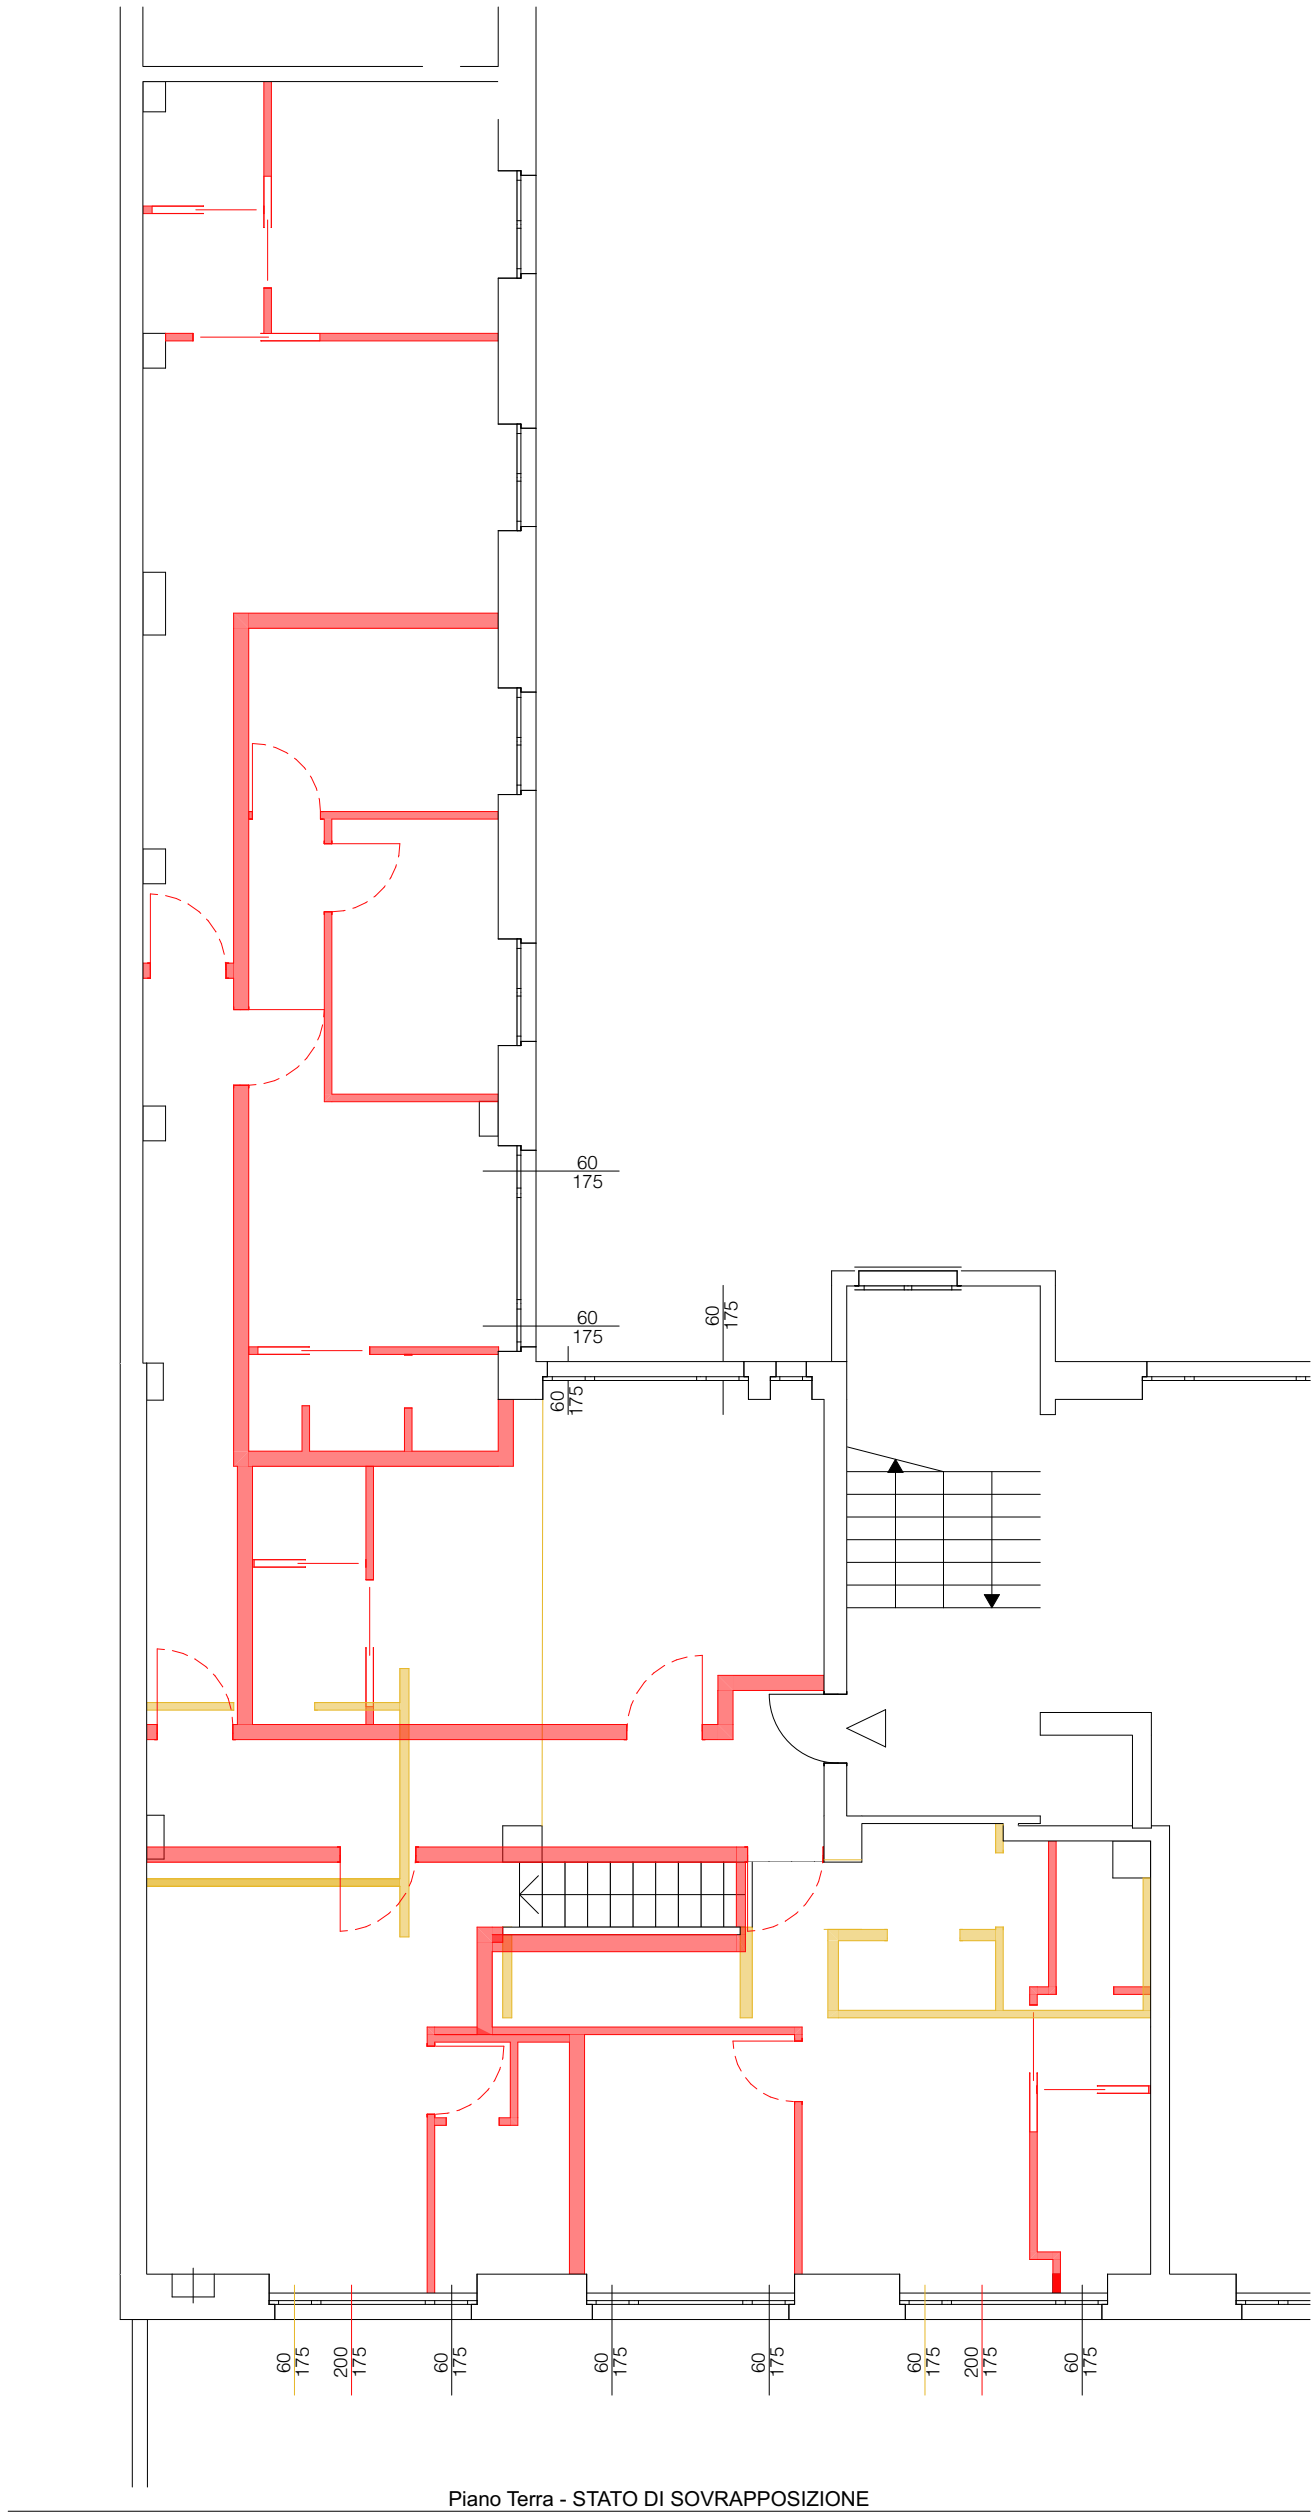
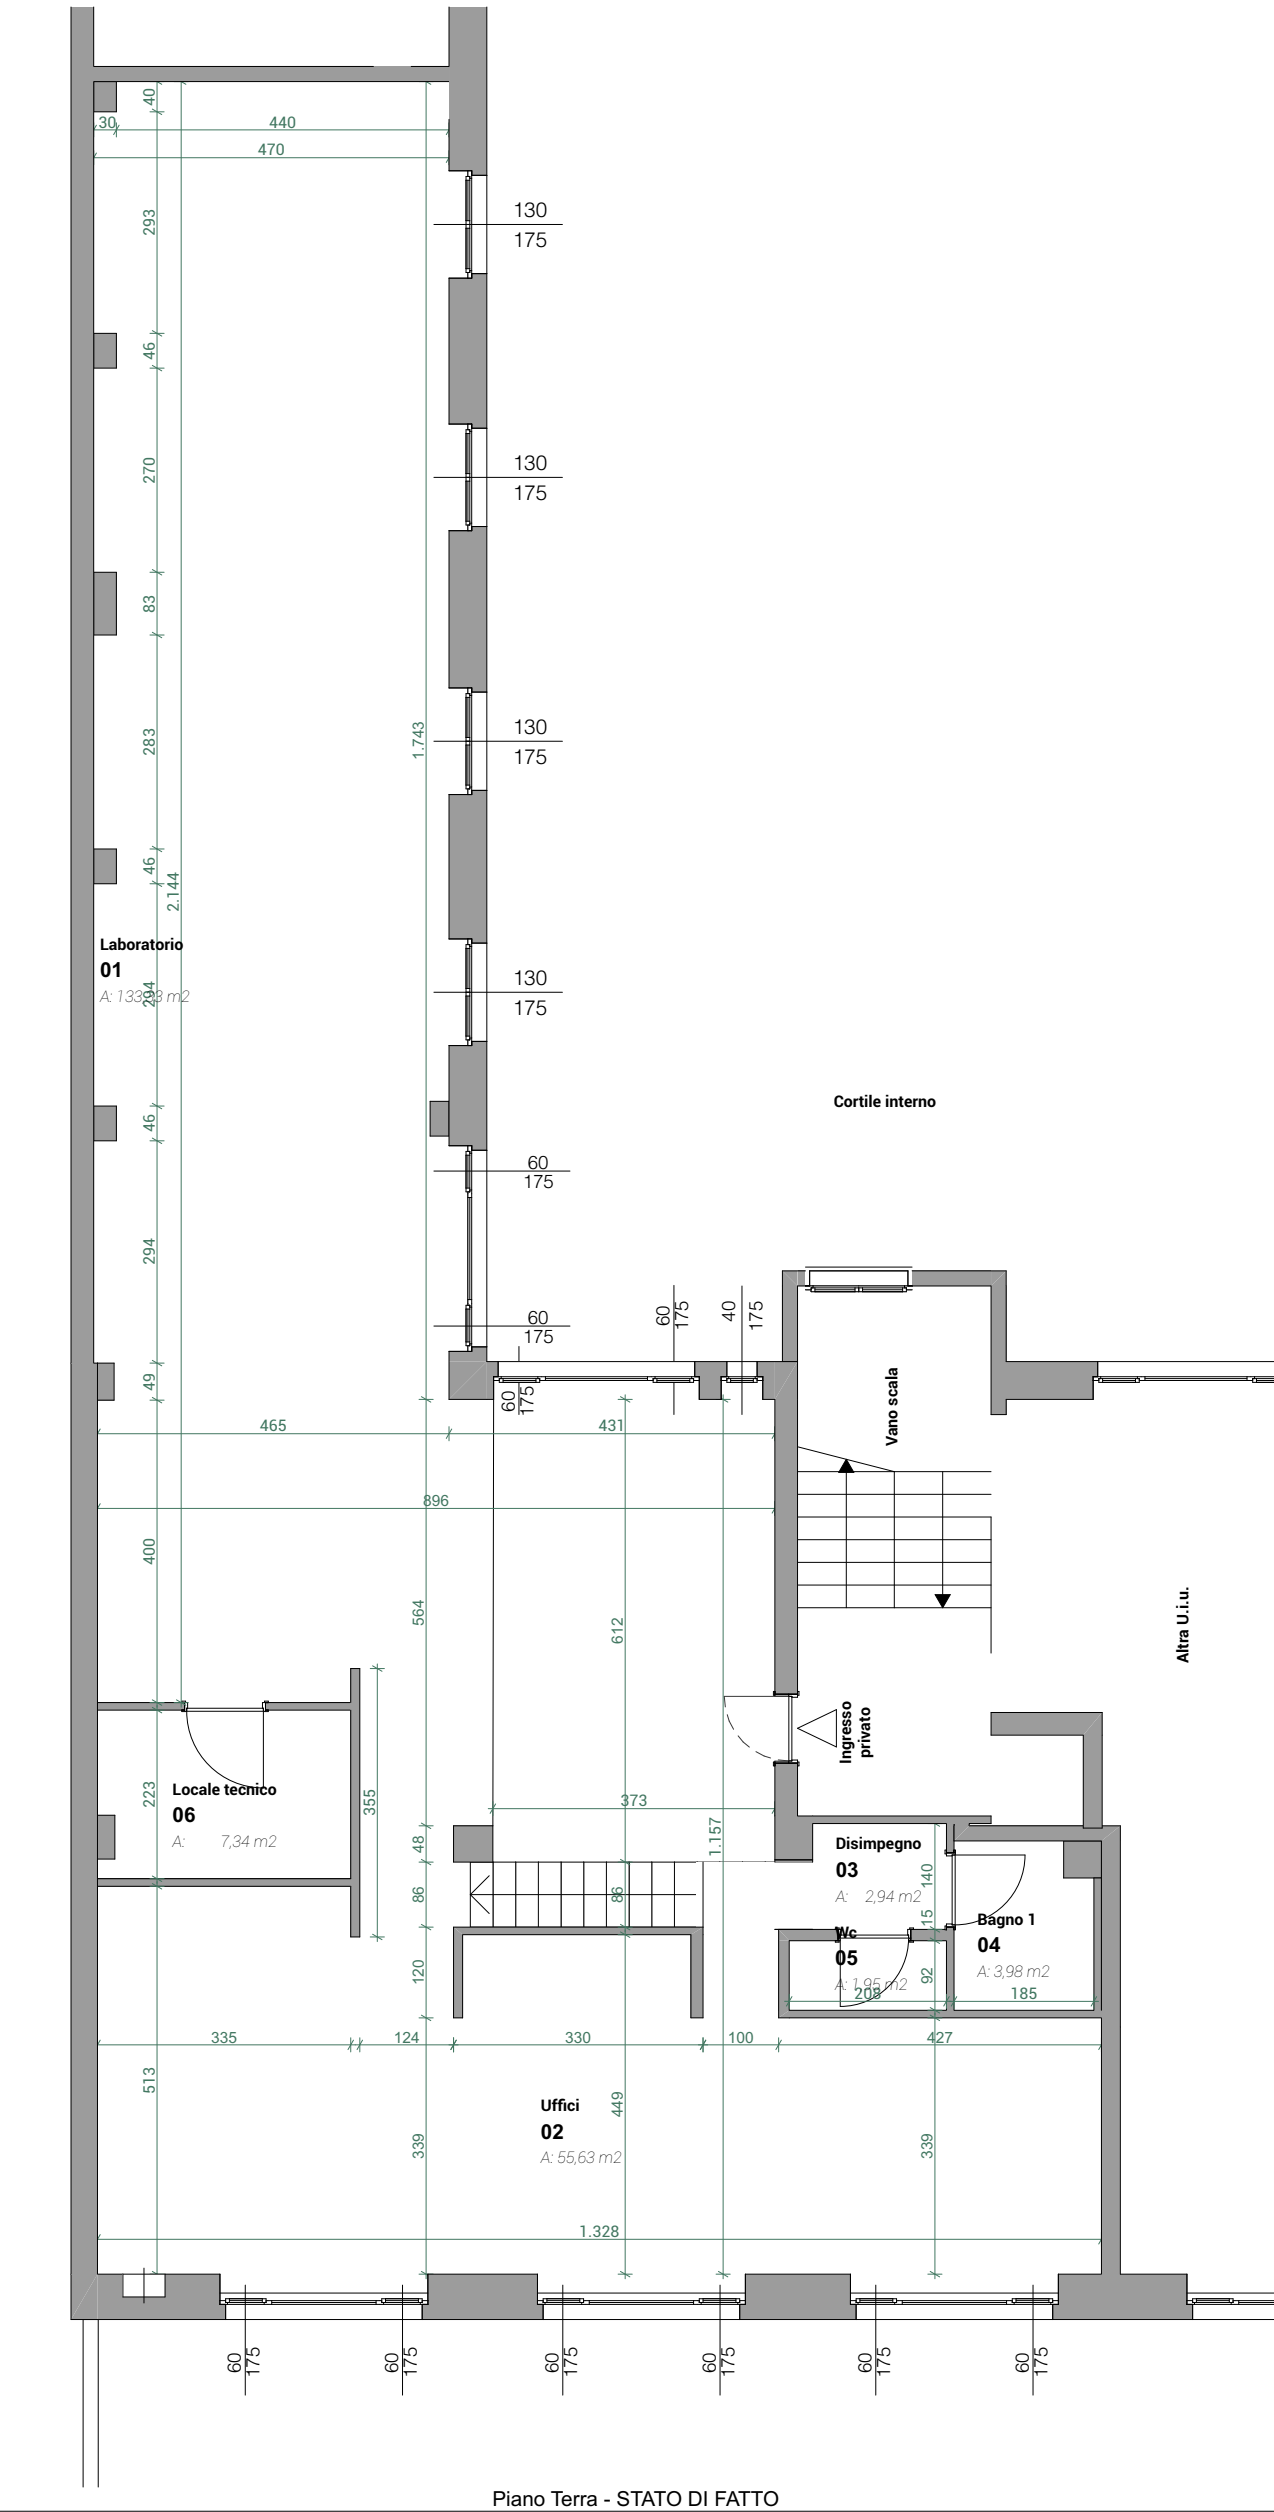
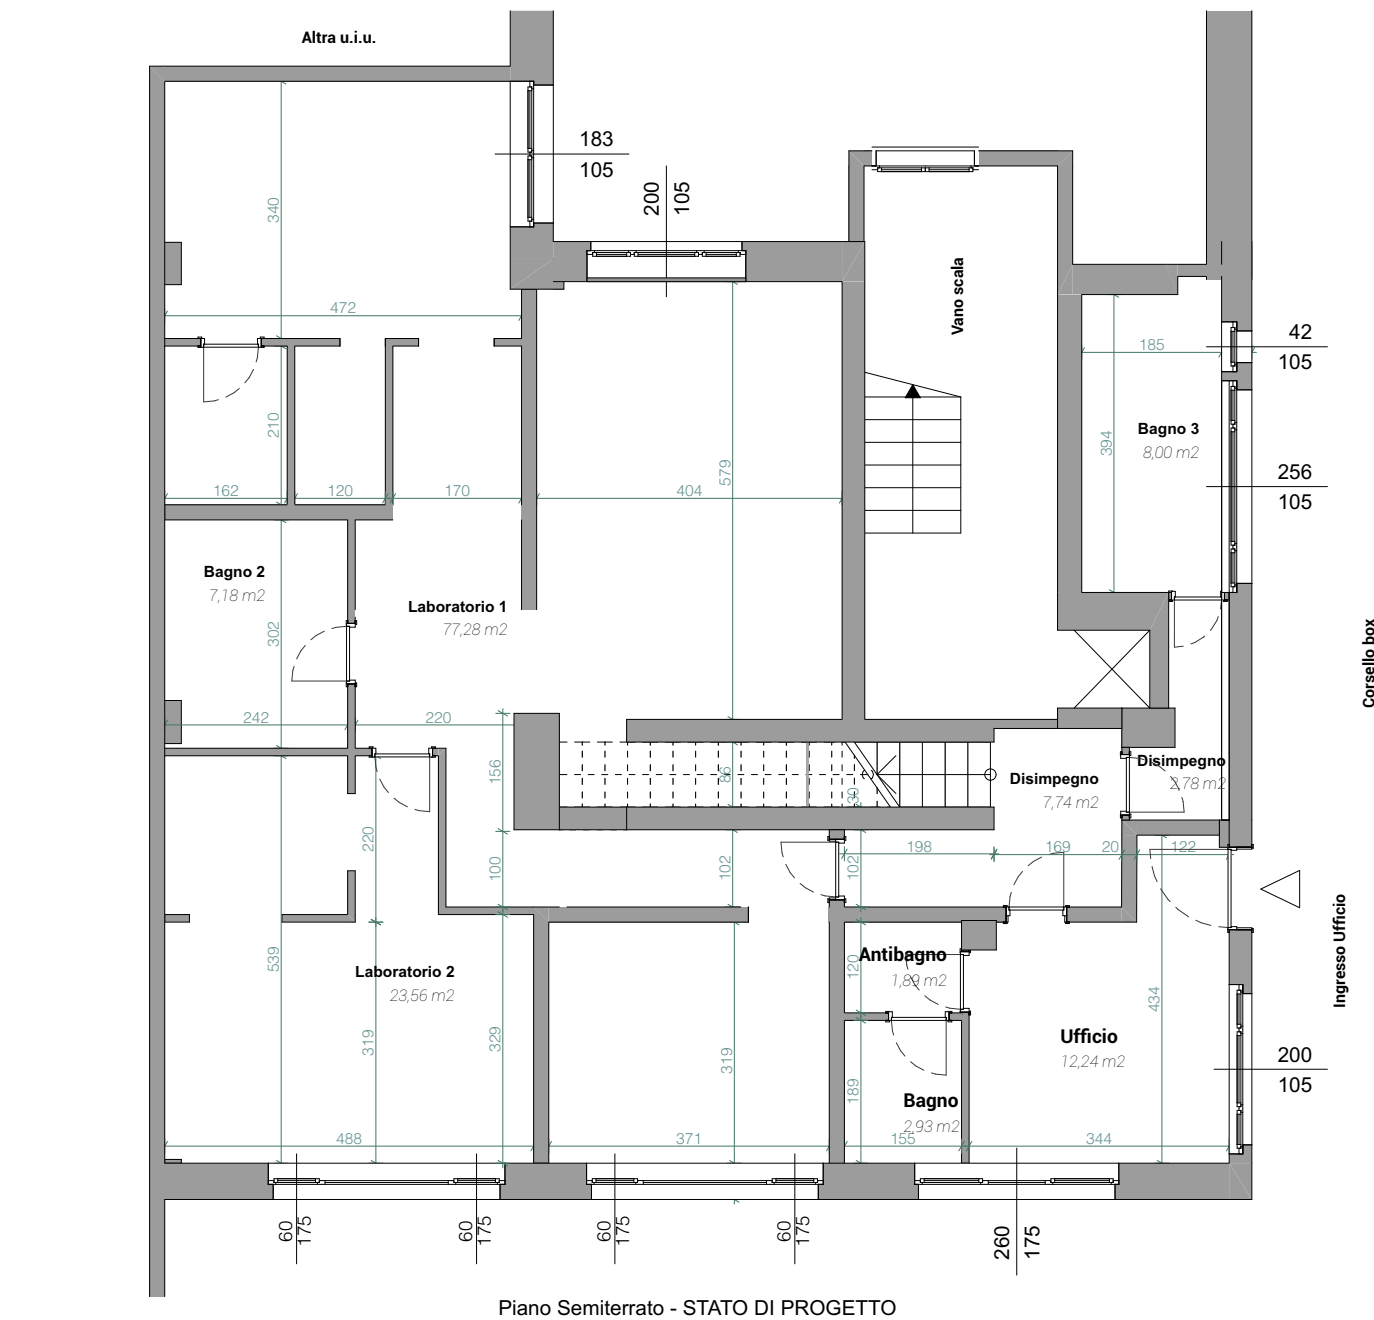


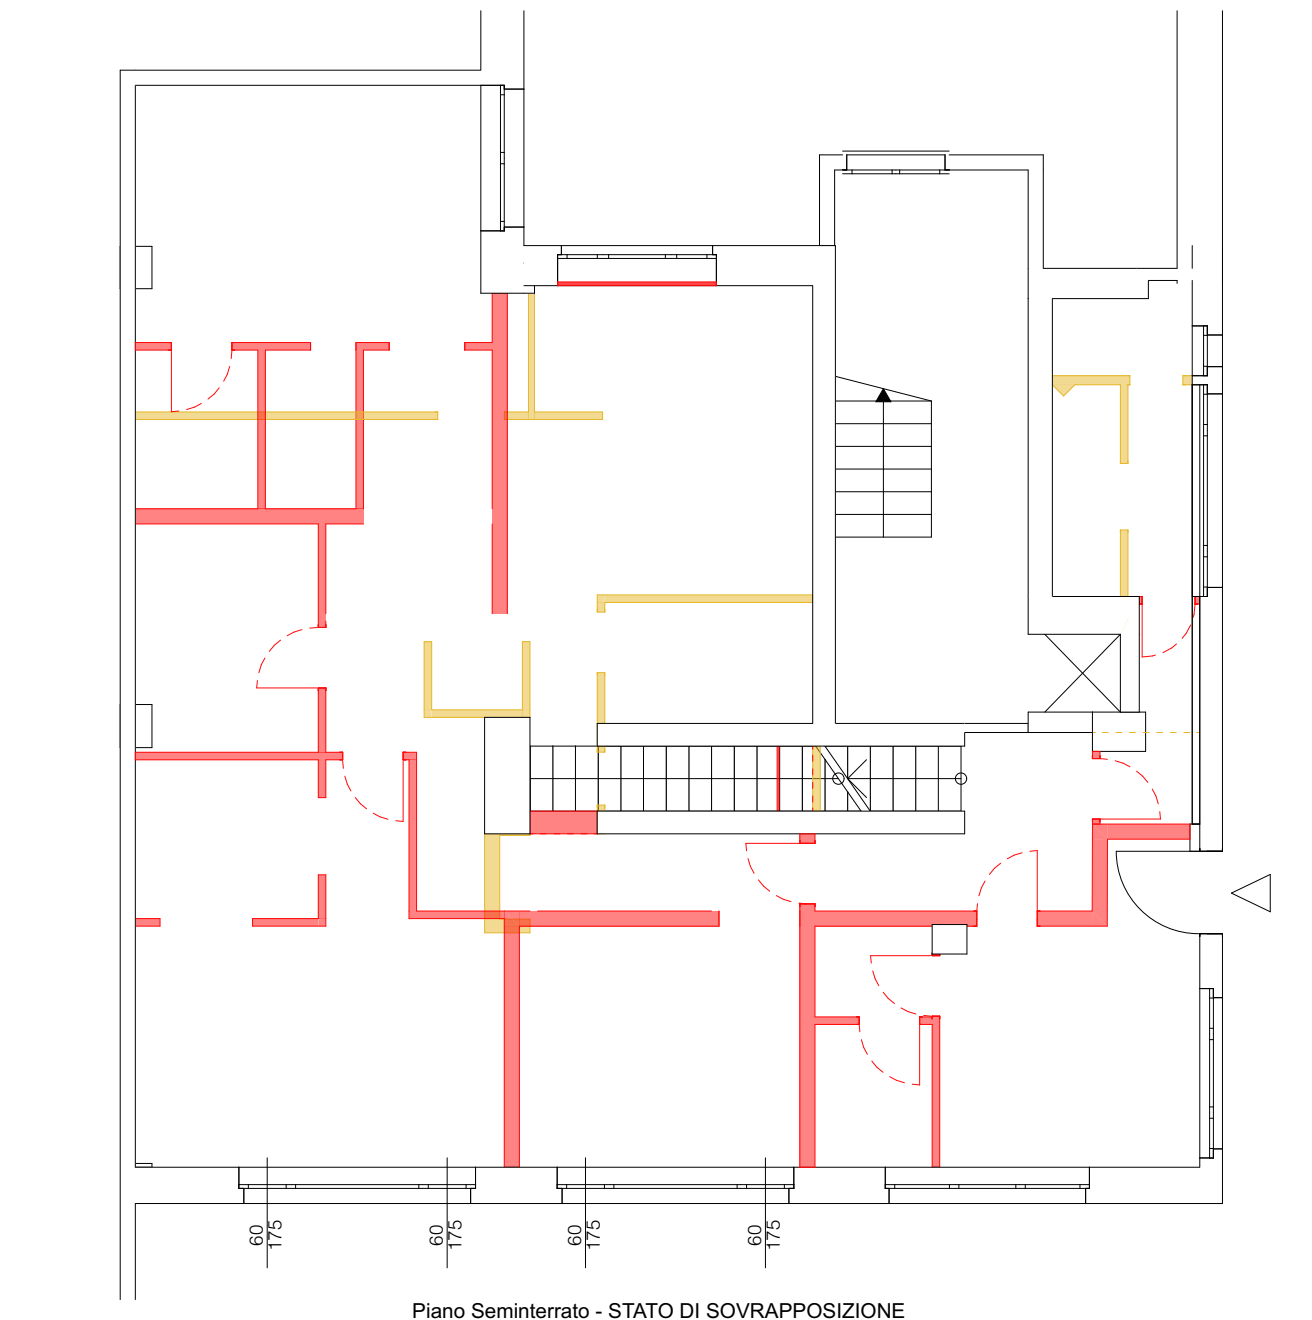


STATO DI PROGETTO				
Piano				[mq]
SPAZIO COMUNE				
Piano terra	01	Corridoio comune		13,52
Piano terra	02	Corridoio comune 2		11,53
				25,05 m²
Unità 1				
Piano terra	01	Soggiorno + cucina		22,42
Piano terra	02	Antibagno		2,52
Piano terra	03	Bagno		2,53
Piano terra	04	Camera		10,34
				37,81 m²
Unità 2				
Piano terra	01	Cucina		14,99
Piano terra	02	Antibagno		2,58
Piano terra	03	WC		1,53
Piano terra	04	Camera 1		8,36
Piano terra	05	Camera 2		8,36
				35,81 m²
Unità 3				
Piano terra	01	Ufficio		23,90
Piano terra	02	Antibagno		3,12
Piano terra	03	Bagno		1,85
				28,87 m²
Unità 4				
Piano terra	01	Ufficio		25,38
Piano terra	02	Antibagno		1,00
Piano terra	03	Bagno		5,02
				31,40 m²
Piano seminterrato	04	Laboratorio 1		77,28
Piano seminterrato	05	Laboratorio 2		23,56
Piano seminterrato	06	Bagno 2		7,18
Piano seminterrato	07	Disimpegno		7,74
Piano seminterrato	08	Disimpegno		2,78
Piano seminterrato	09	Bagno 3		8,00
				126,54 m²
Unità 5				
Piano terra	01	Ufficio 1		23,04
Piano terra	02	Ufficio 2		8,80
Piano terra	03	Bagno		4,18
Piano terra	04	Antibagno		1,81
Piano terra	05	Rip.		2,17
				40,00 m²
Unità 6				
Piano seminterrato	01	Ufficio		12,24
Piano seminterrato	02	Antibagno		1,89
Piano seminterrato	03	Bagno		2,93
				17,06 m²
				342,54 m²

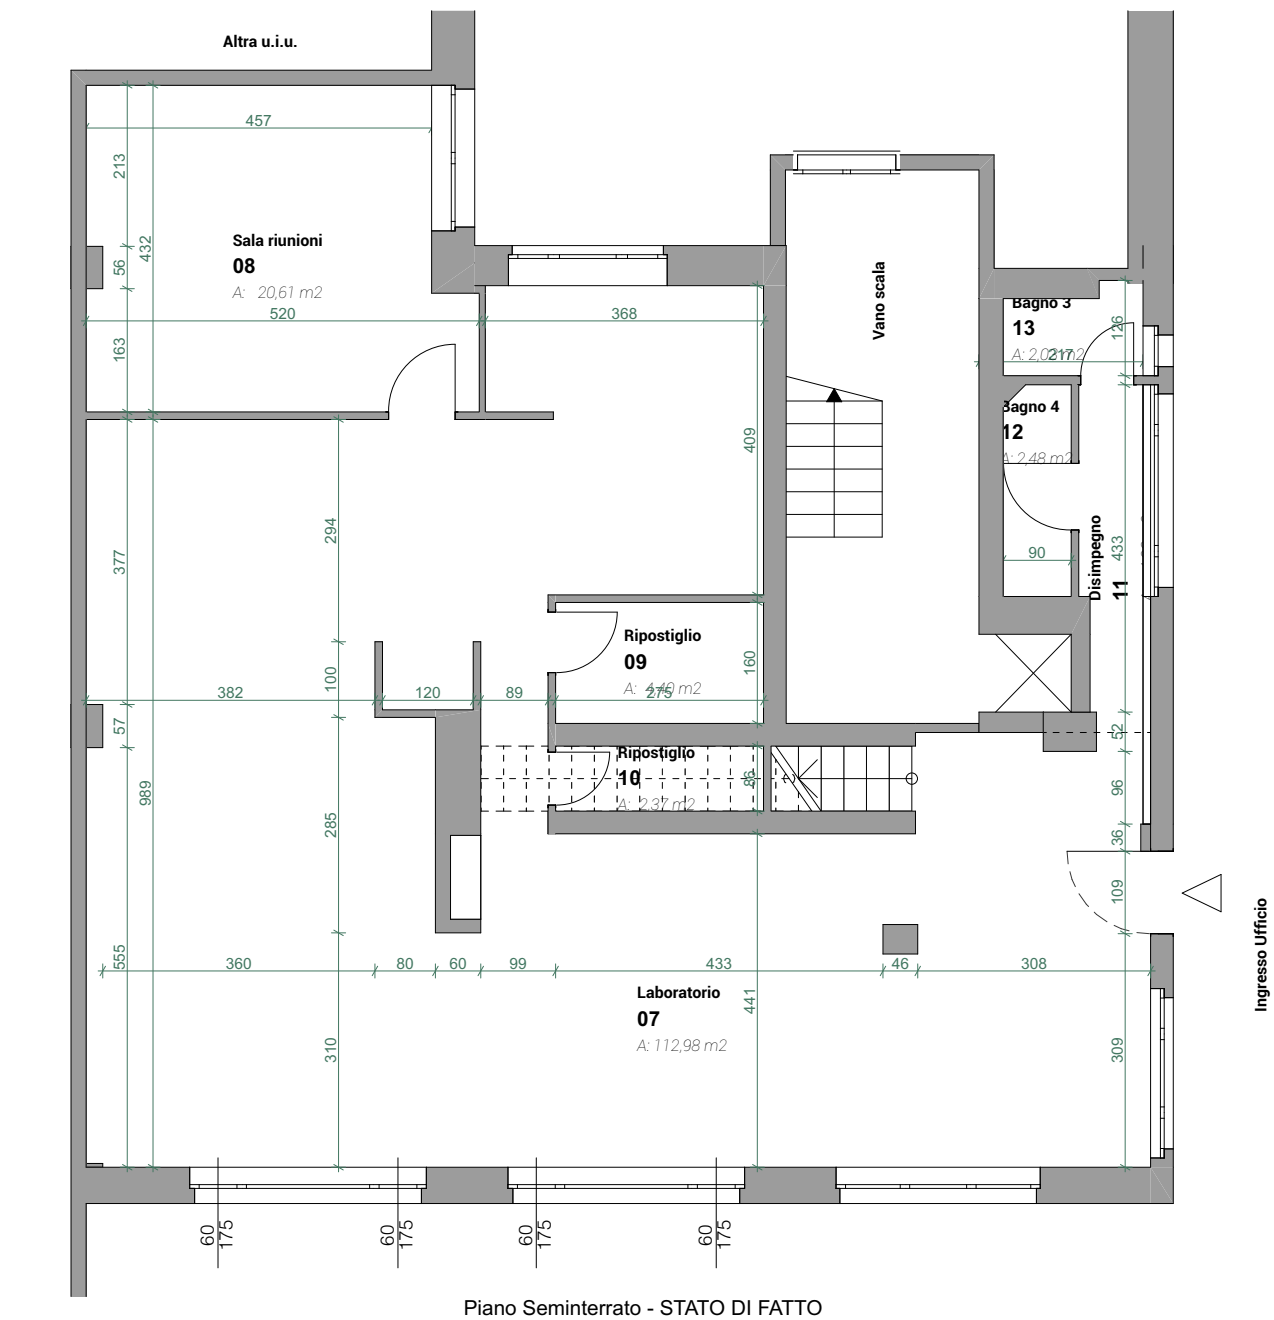


RAPPORTI AREANTI: SF/SL > 1/10 (0,1)					RAPPORTI ILLUMINANTI: SF/SL > 1/10 (0,1)					
Unità 1										
Locale	AREA mq	H	L	AREA	VERIFICA > 1/10	H	L	AREA	VERIFICA > 1/10	
Soggiorno + Cucina	22,42	1,75	1,30	2,28	0,10	1,75	1,30	2,28	0,10	
Camera	10,34	1,75	1,30	2,28	0,22	1,75	1,30	2,28	0,22	
Unità 2										
Cucina	14,99	1,75	1,20	2,10	0,14	1,75	2,60	4,55	0,30	
Camera 1	8,36	1,75	1,30	2,28	0,27	1,75	1,30	2,28	0,27	
Camera 2	8,35	1,75	1,30	2,28	0,27	1,75	1,30	2,28	0,27	
Unità 3										
Ufficio	23,90	1,75	1,20	2,10	0,12	1,75	2,60	4,55	0,22	
		1,75	0,40	0,70			1,75	0,40		0,70
			2,80					5,25		
Unità 4										
Ufficio	25,83	1,75	2,00	3,50	0,14	1,75	2,00	3,50	0,14	
Bagno	5,02	1,75	0,60	1,05	0,21	1,75	0,60	1,05	0,21	
Unità 5										
Ufficio 1	23,04	1,75	2,00	3,50	0,10	1,75	2,00	3,50	0,15	
Bagno	4,18	1,75	0,60	1,05	0,25	1,75	0,60	1,05	0,25	
Ufficio 2	8,80	1,75	1,20	2,10	0,24	1,75	3,00	5,25	0,60	
Unità 6										
Ufficio 1	12,24	1,75	2,60	4,55	0,37	1,75	2,60	4,55	0,37	

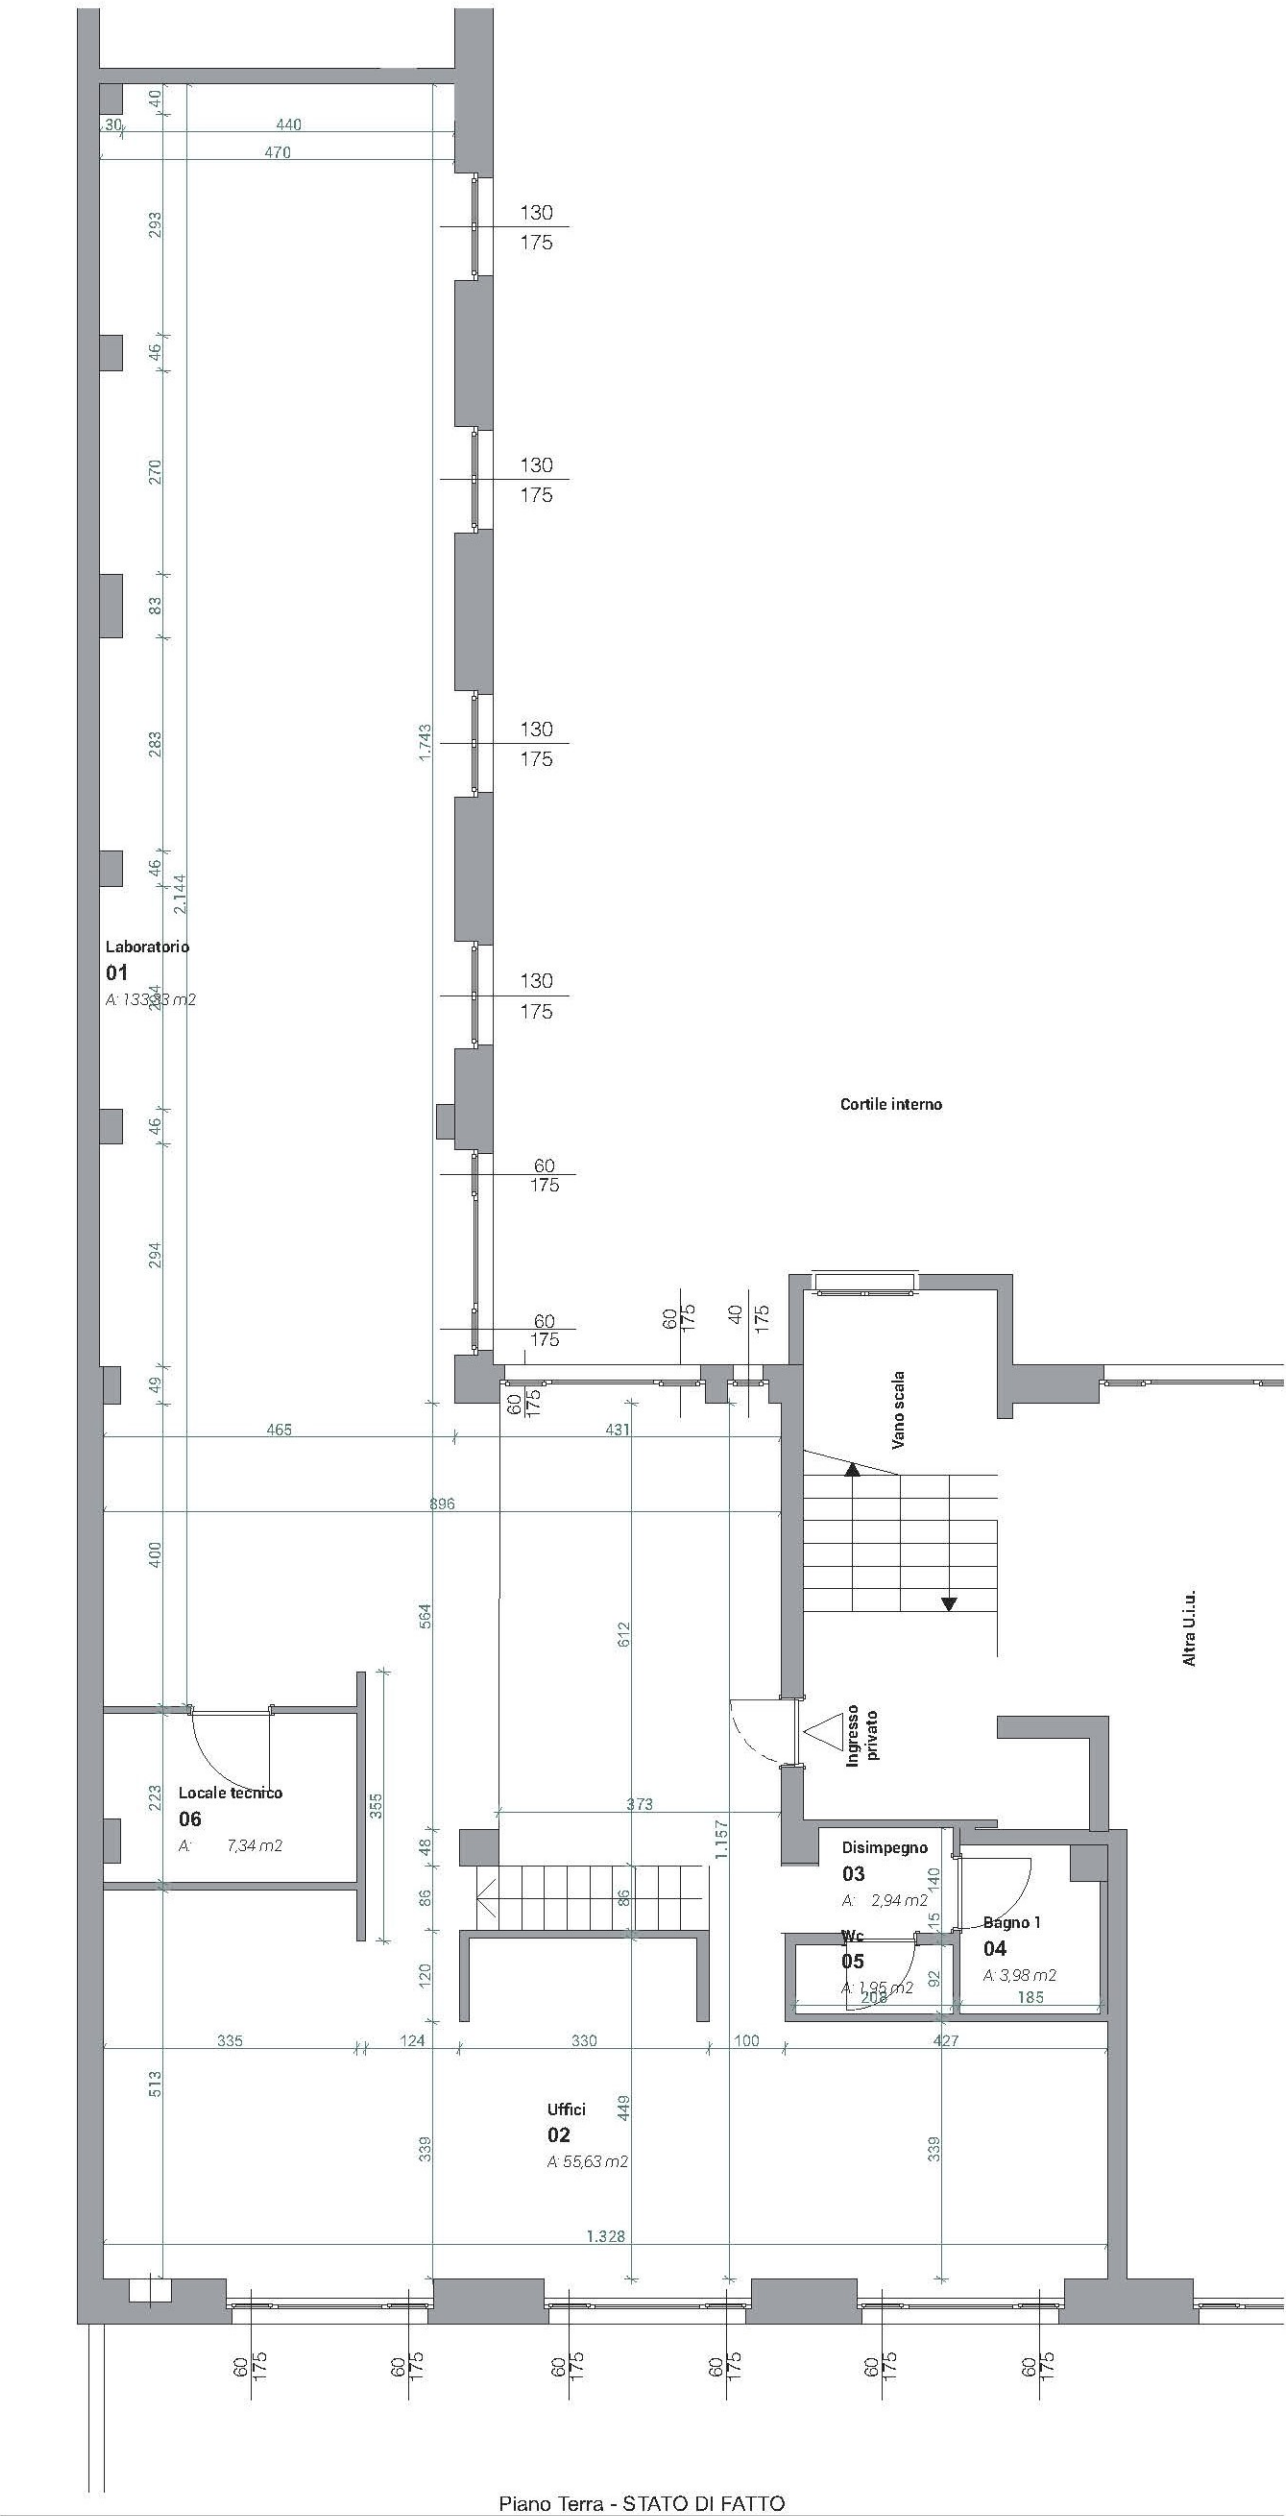



Piano Terra - STATO DI FATTO

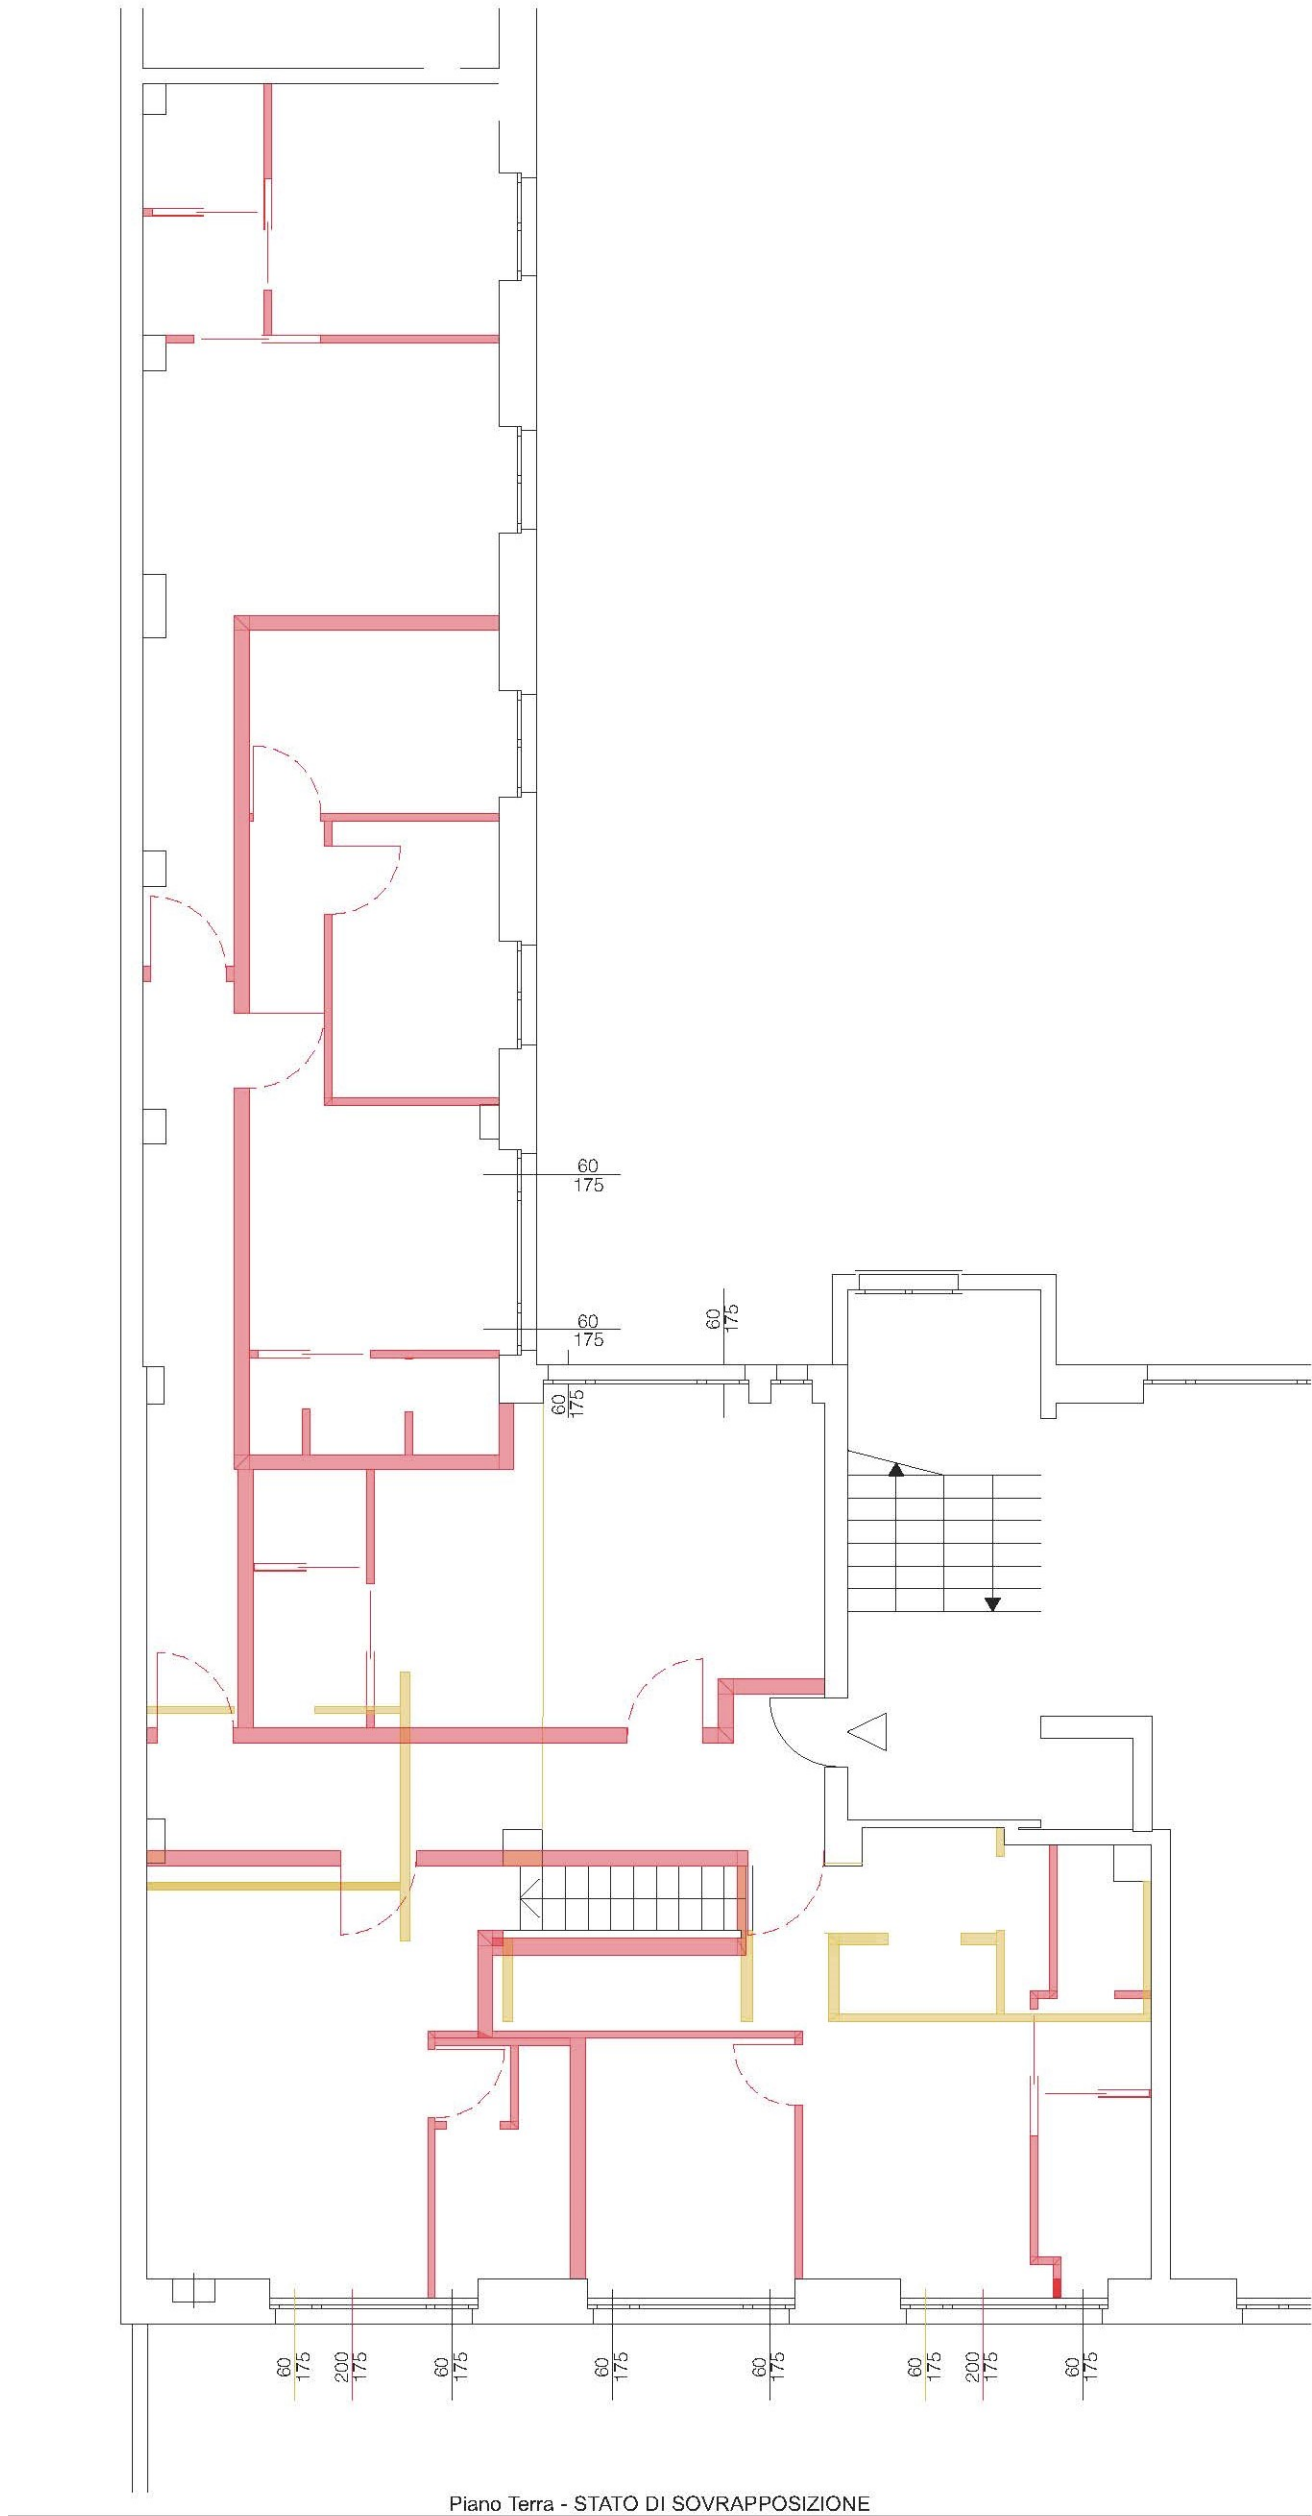


Piano Terra - STATO DI SOVRAPPOSIZIONE

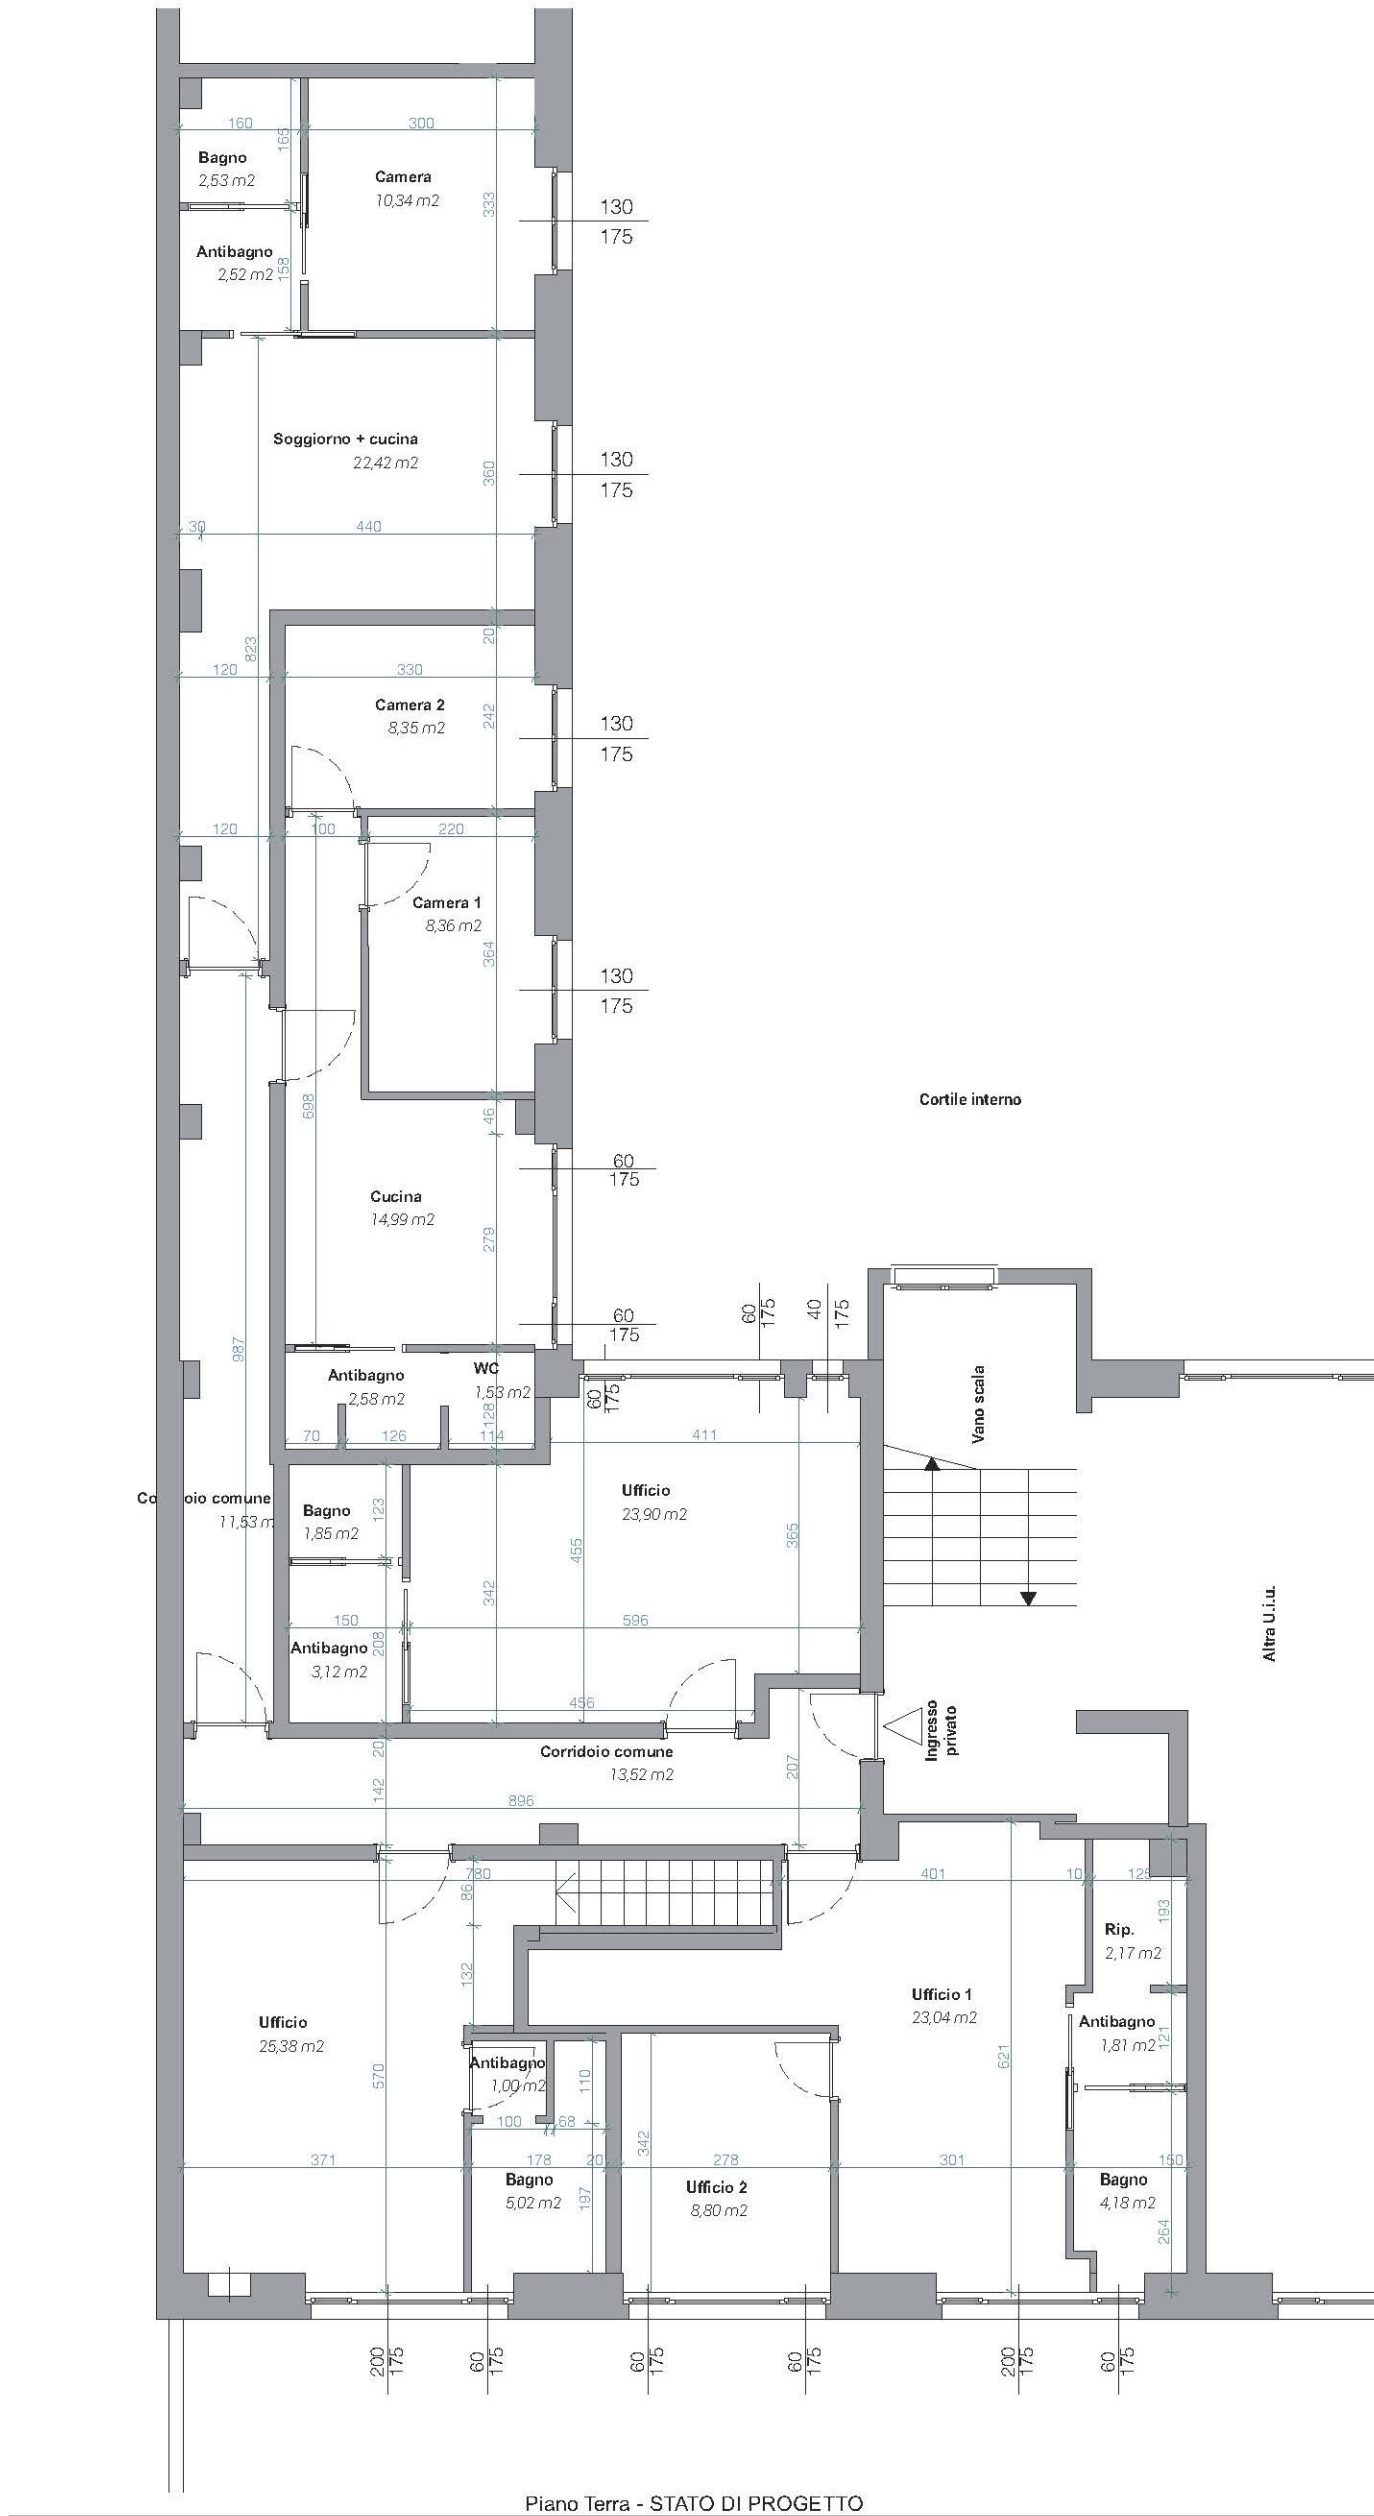


Piano Terra - STATO DI PROGETTO

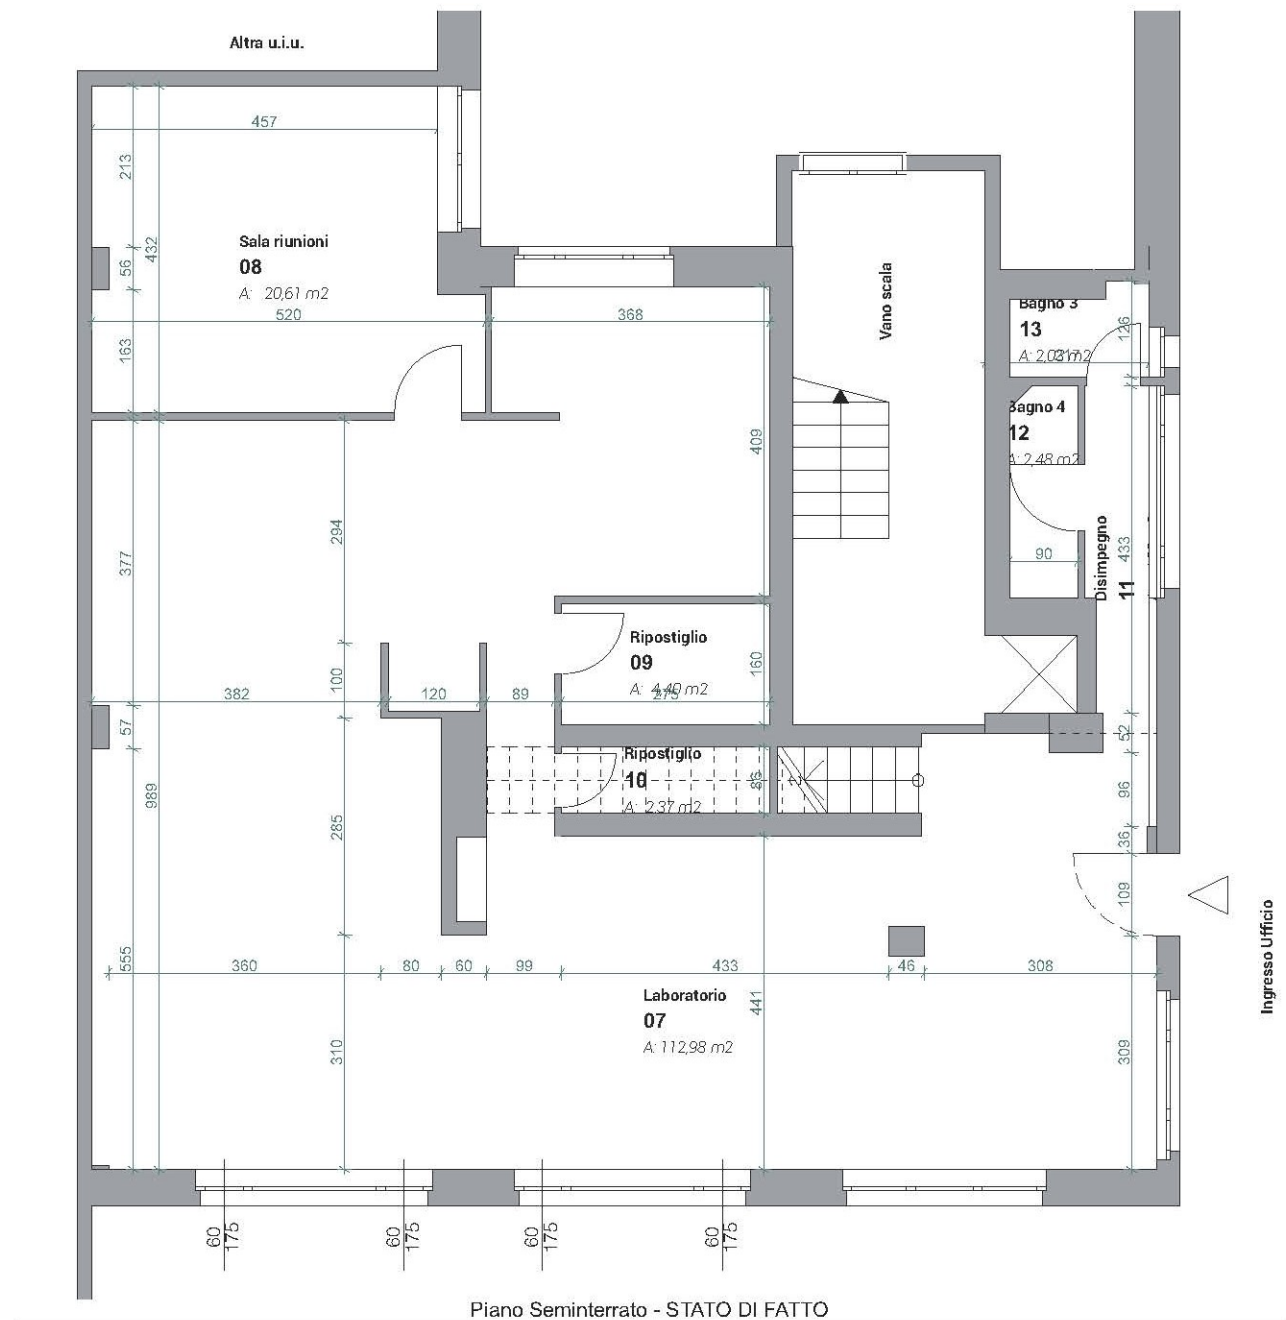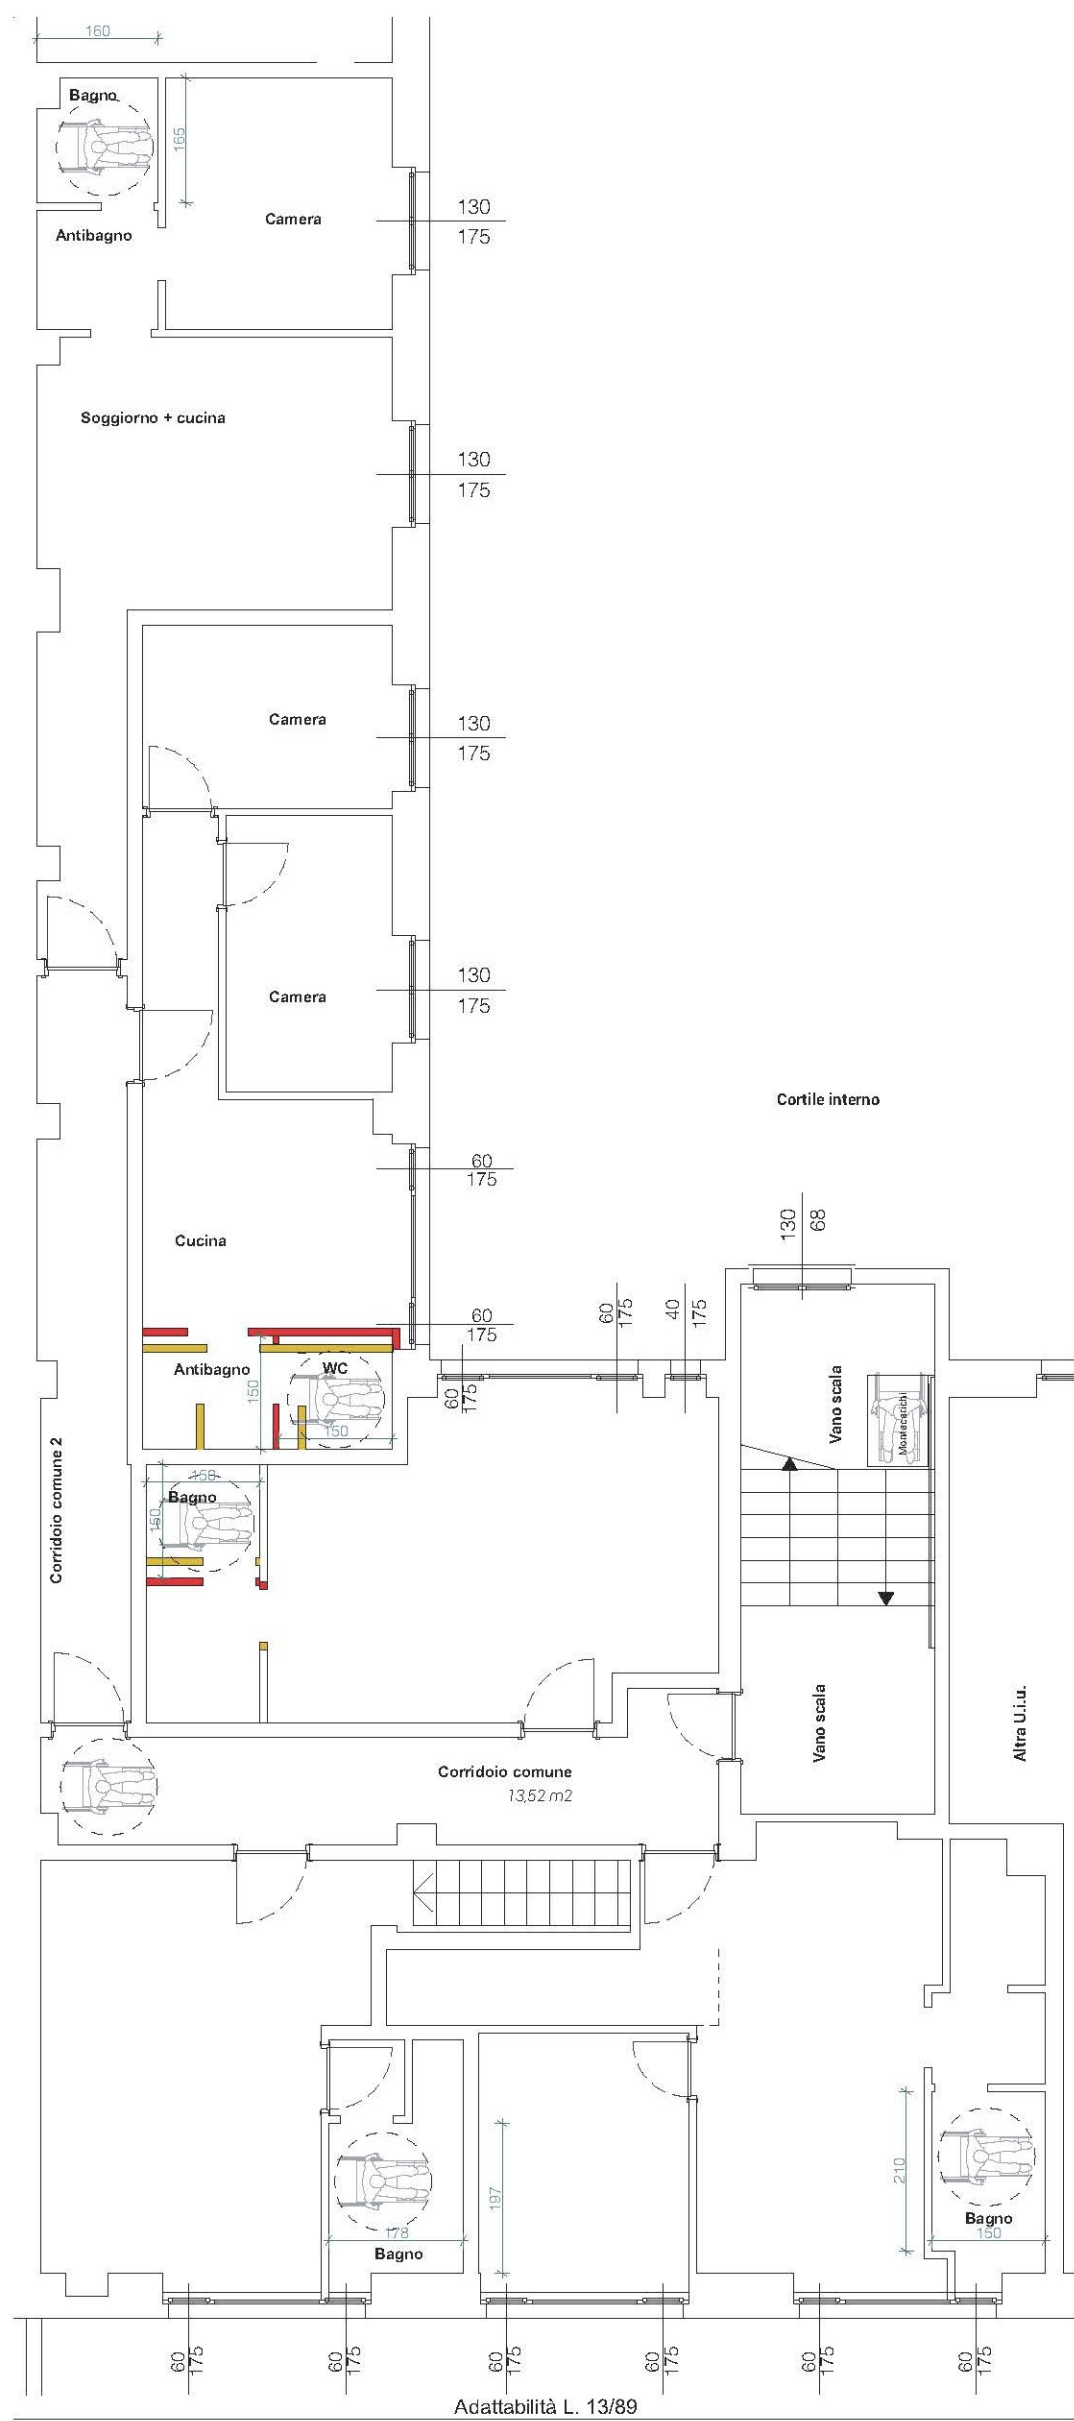

Piano Seminterrato - STATO DI FATTO

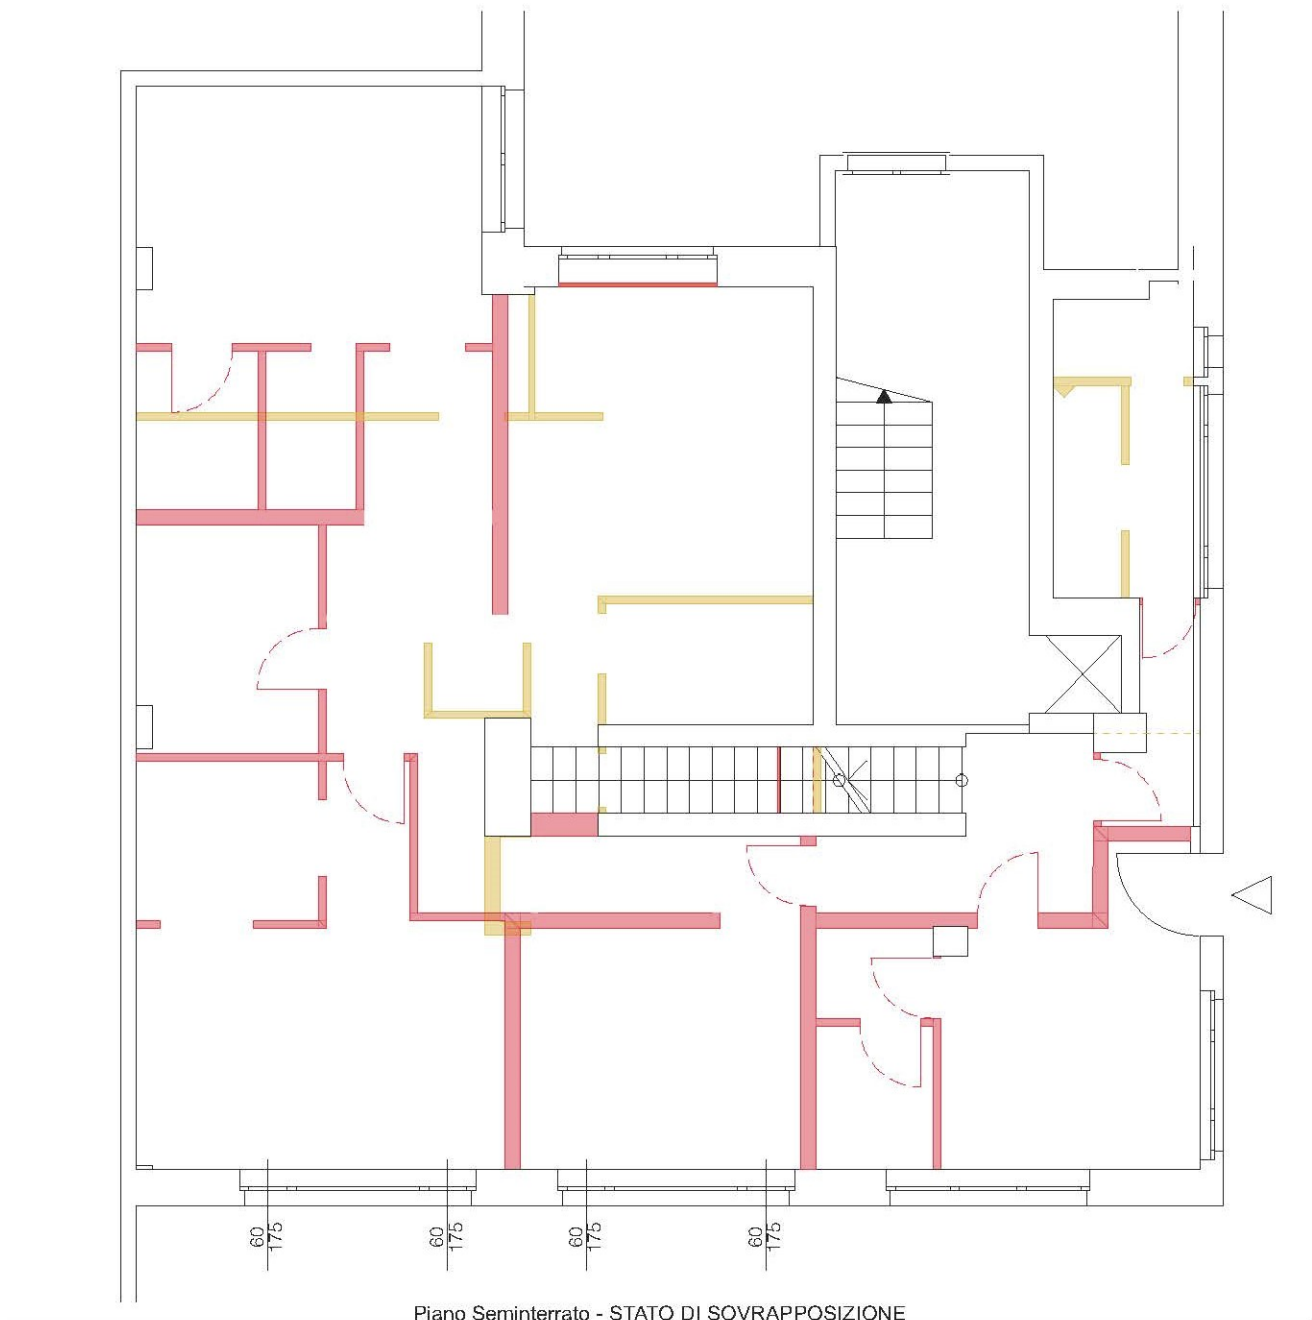

Piano Seminterrato - STATO DI SOVRAPPOSIZIONE

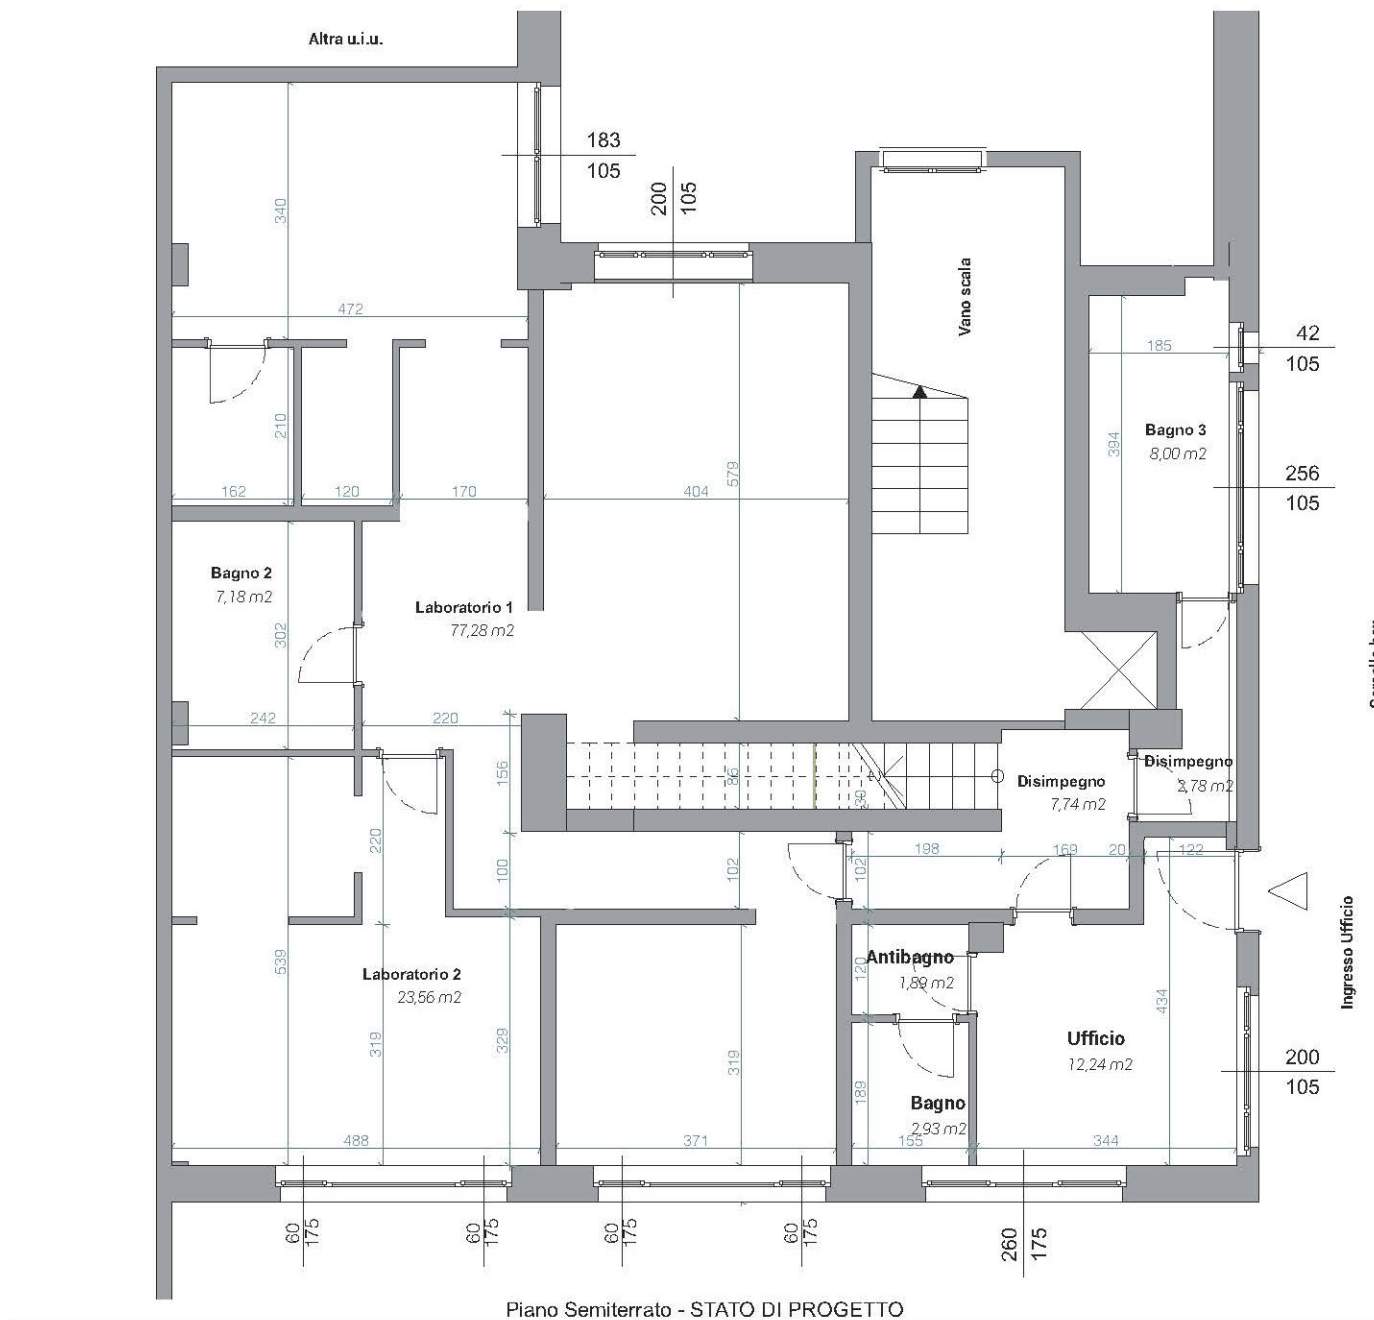

Piano Seminterrato - STATO DI PROGETTO

